


GREEN VILLAGE

SURFACES A LOUER, étage 6

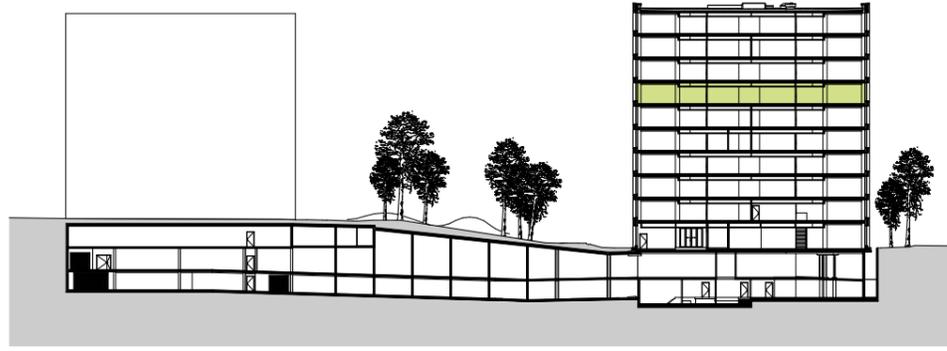

- Surface administrative
- Circulation verticale
- Locaux techniques

Etage 6

Surface locative, disponible : 1'247 m²

Surfaces techniques : 33.5 m²

Echelle - 1:200



Plan et code
SURFACES A LOUER
étage 6

Objet
Commercialisation
Indice
E

Phase
Exécution
Date
30.08.2022

Projet
Centre Œcuménique des Églises
Bâtiment E
Rte de Fernex 150 Gd-Sacornex 1218

Mandataire
Architecte
LIN.ROBBE.SEILER
T 022 906 05 95 / F 022 906 05 96

Propriétaire
SWISS LIFE
Maître d'ouvrage
Implenia Suisse SA

