

Liegenschafts-Nr. 30083
Adresse Räffelstrasse 25
8045 Zürich

Nutzungsart Geschäftsgebäude


Bewirtschafter

Druckdatum 18.02.2025
Aktuelle Situation

Etage 3. Obergeschoss

Vermietungsplan (ID)

VWAGF* ZF* VMF*
30083.01.0303 871.6 0.0 872

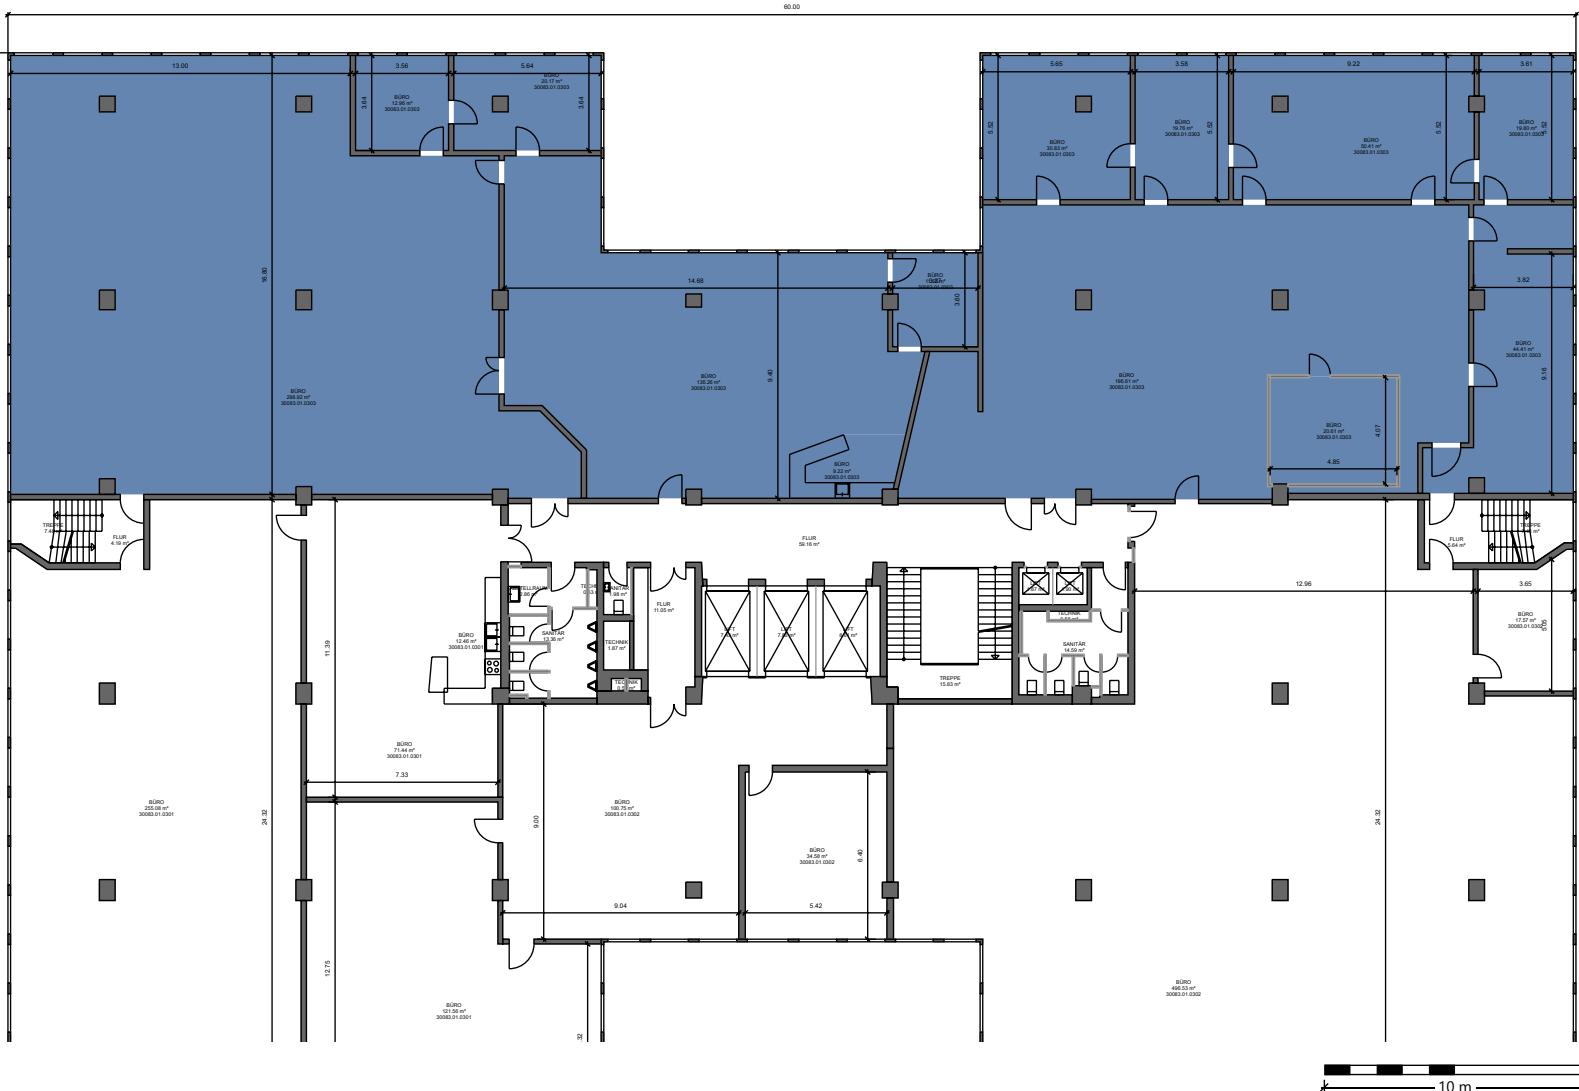

*Dieser Vermietungsplan hat ausschliesslich informellen Charakter. Der Interessent bzw. Mieter kann aus dem Vermietungsplan daher keinerlei Ansprüche ableiten. Für Mietflächen, Masse, Grundrisse, Einbauelemente, Türanschläge usw. gelten ausschliesslich die in der Hauptmietvertragsurkunde gemachten Angaben. Alle Massangaben sind für Ausführungs- und Bestellungszwecke vor Ort zu prüfen. Nichttragende Wände müssen vor Abbruch bezüglich Statik mit einem Fachplaner geprüft werden. VWAGF=Vermietbare Wohn-, Arbeits- u. Gewerbefläche, ZF=Zuschlagsfläche, VMF=Vermietbare Fläche (gerundet)

