


centre esplanade

biel – bienne

Gebäude G Büro 1. Obergeschoss

Objektnummer
Mietfläche
Zuschlagsfläche
Mietfläche Total
Raumhöhe Büro roh

G-1-02
144 m²
9 m²
153 m²
2.54 m

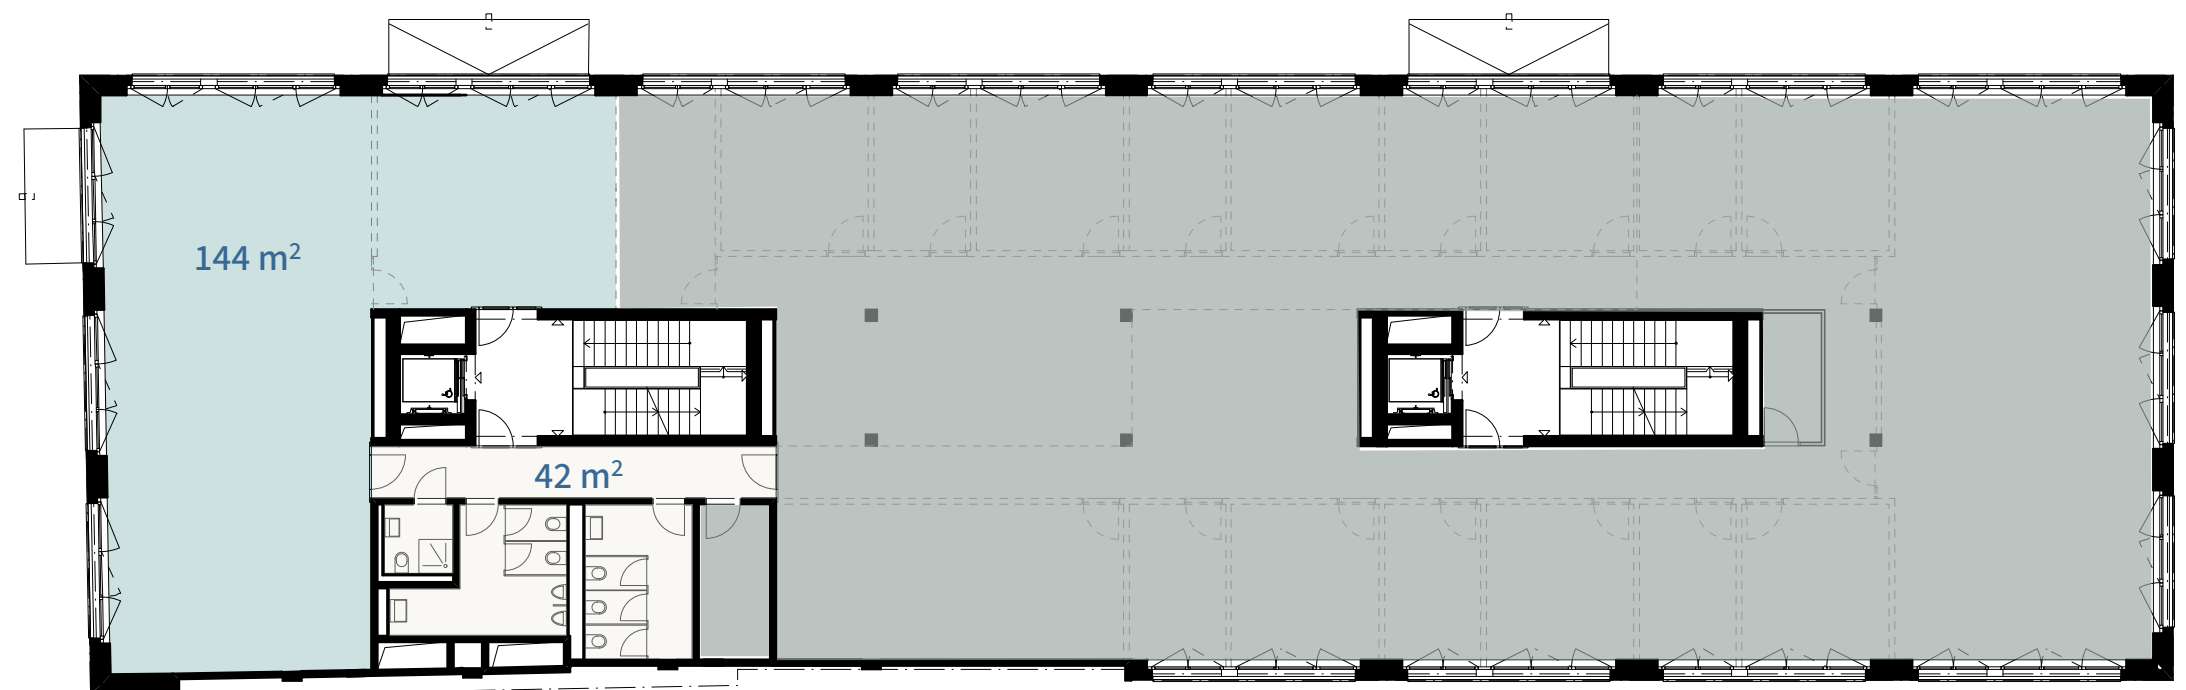

Kontakt und Beratung

Alpine Immobilien AG
Tel. 044 809 50 00

vermarktung@alpine-immo.ch
www.centre-esplanade.ch



0 1 2 10m


Massstab A3 / 1:200

centre esplanade

biel – bienne

Bâtiment G Bureau 1^{er} étage supérieur

N° object G-1-02
Surface locative 144 m²
Surface supplémentaire 9 m²
Surface totale 153 m²
Hauteur de piece à l'état brut bureau 2.54 m

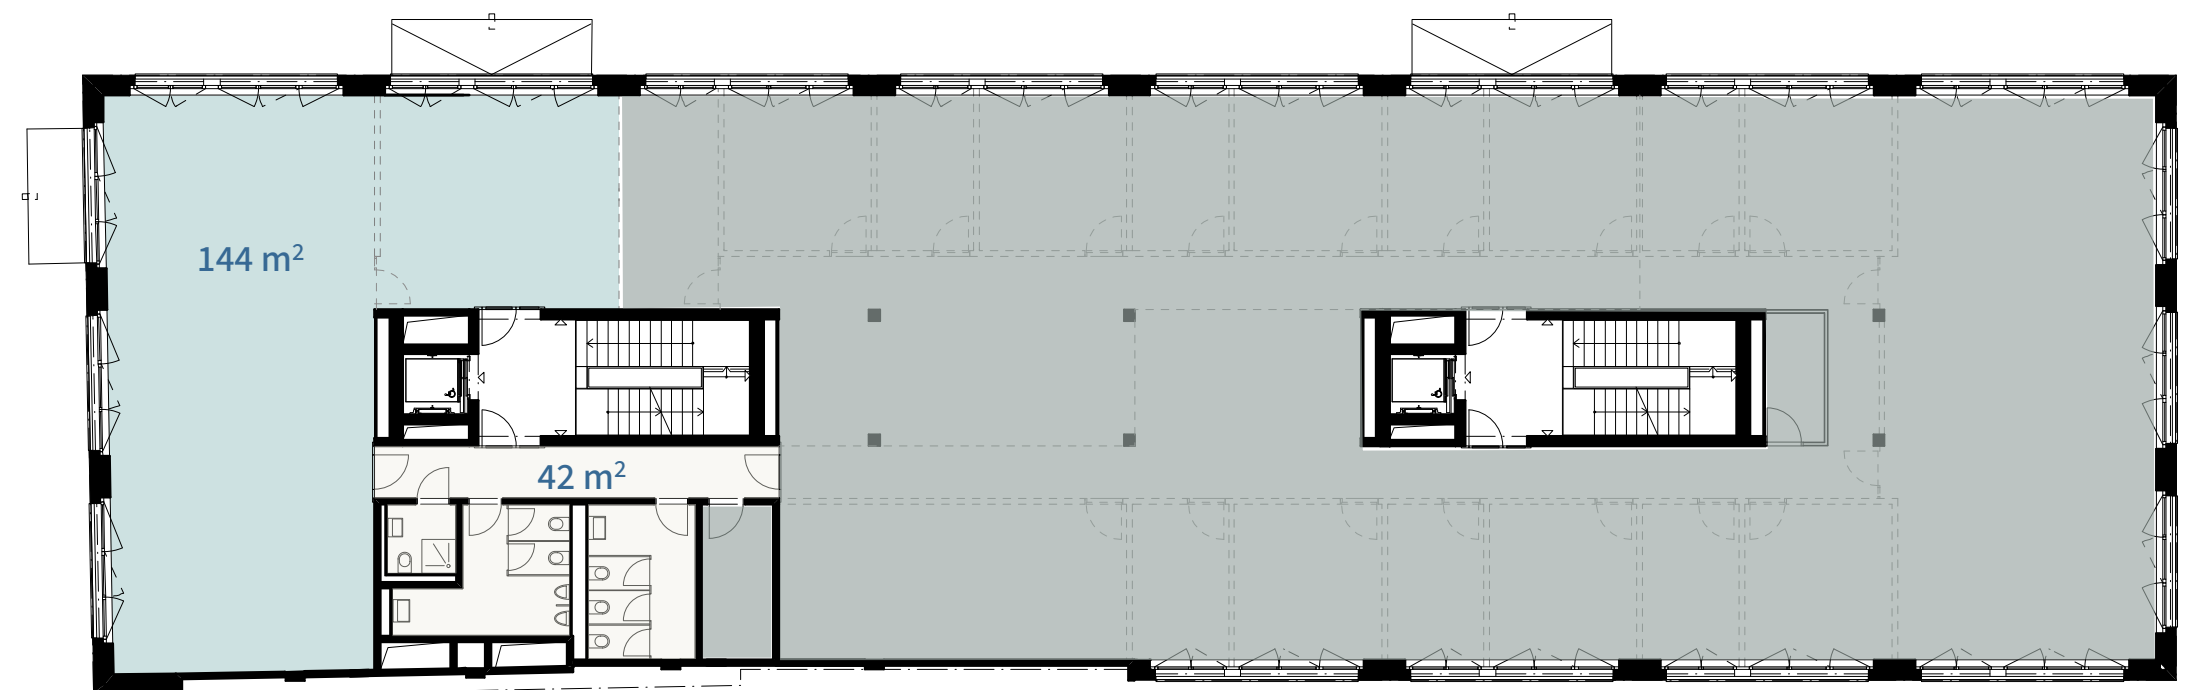

Contact et conseils

Alpine Immobilien AG
Tél. 044 809 50 00

vermarktung@alpine-immo.ch
www.centre-esplanade.ch



0 1 2 7.5m

Échelle A3 / 1:150