


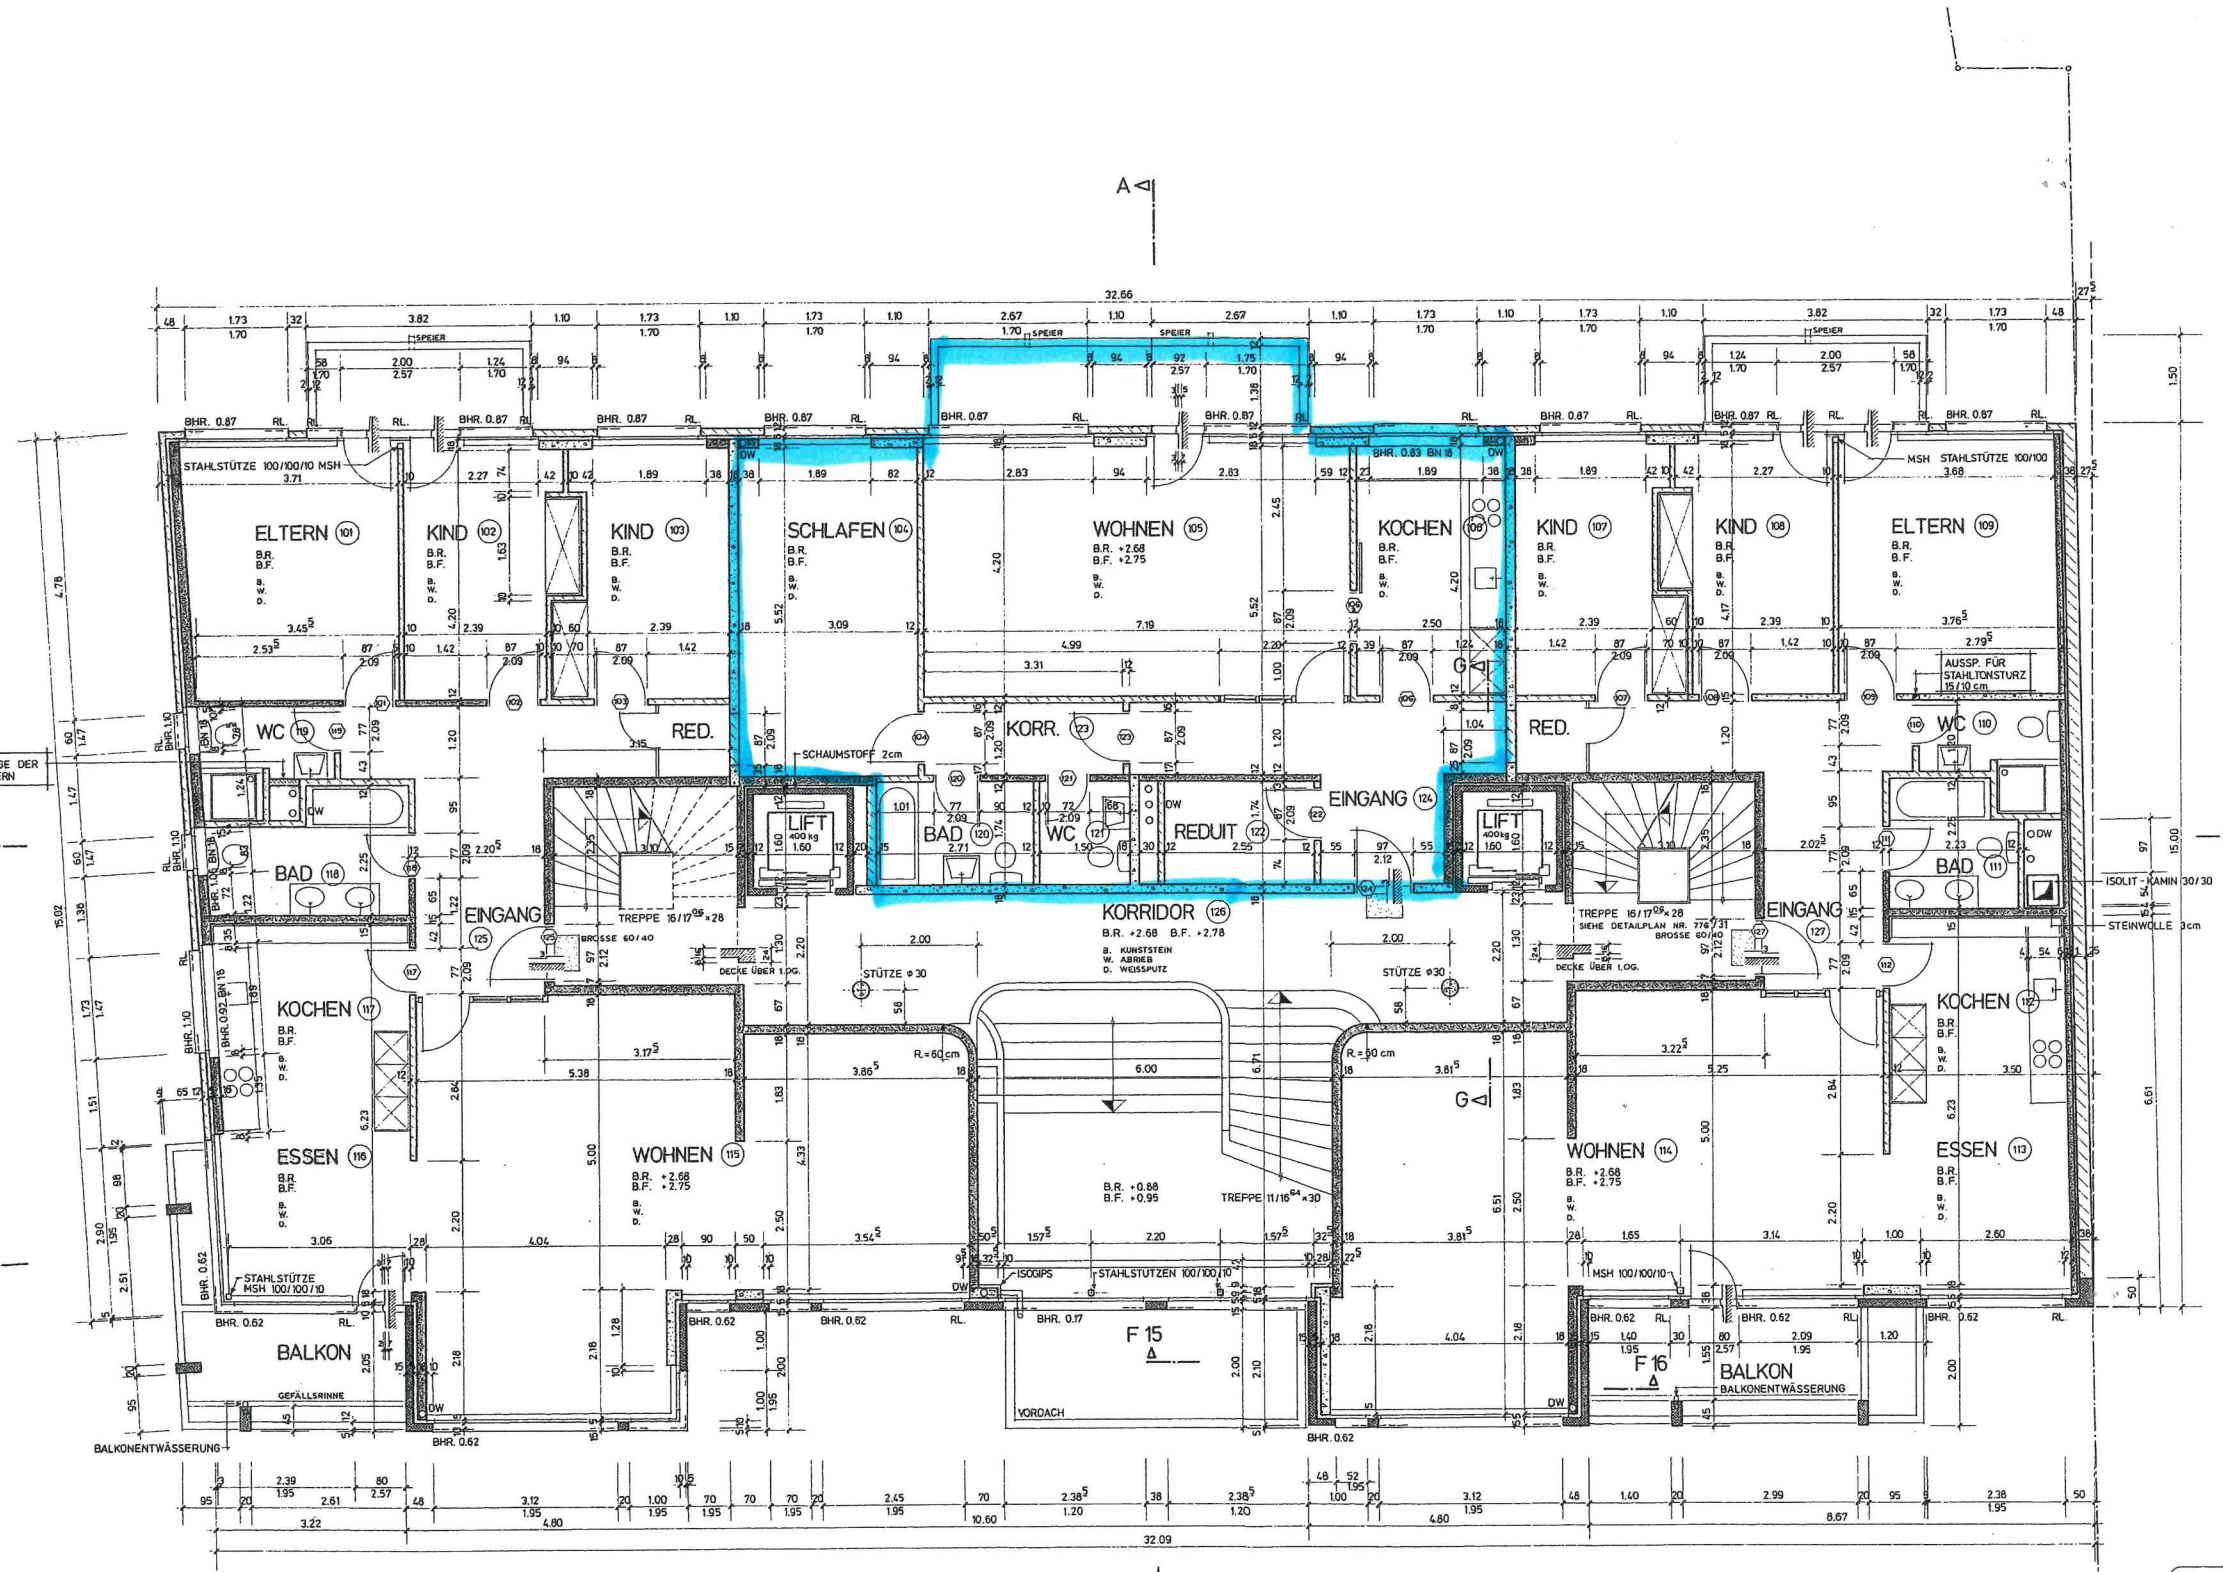

BRÜSTUNGEN:
STEINWOLLE 30 mm
ALBA-PLATTEN 8 cm

- LEGENDE:
- BETON
 - BACKSTEIN TRAGEND
 - BACKSTEIN NICHT TRAGEND
 - VORFABRIZIERTE ELEMENTE
 - RL.: ROLLADEN
 - BHR.: BRÜSTUNGSHÖHE ROH, OK. ROHER BODEN - O.K. ROHE BRÜSTUNG
 - TÜRHOHEN, O.K. ROHER BODEN - U.K. ROHER STURZ
 - FENSTERHOHEN, O.K. ROHE BRÜSTUNG - U.K. VORFABR. / ROHER STURZ

± 0.00 = 277.95 m.ü.M. = B.F. EG.

ISOLATION ZWEISCHALENMAUERWERK
STEINWOLLE 40 mm

REV. 14.3.78
REV. 17.2.78
REV. 4.5.79 ME
REV. 18.4.78
REV. 7.4.78
REV. 31.1.78
REV. 12.1.78

GRUNDRISS 1. OBERGESCHOSS

FRESARD AG STEINENRING 25 BASEL		OTTO + PARTNER	
WOHNHAUSENEUBAU		PLANUNG - ARCHITEKTUR - BAULAUSFÜHRUNG	
1. OBERGESCHOSS		440 Liestal Kasernenstrasse 24	
TELEFON	061 / 91 99 33	GEZEICHNET	jo.
DATUM	4.1.78	PLAN NR.	776/19
MASSTAB	1:50		

sämtliche masse sind vom
unternehmer zu kontrollieren
bzw. am bau aufzunehmen