


Höhestrasse 40, Zollikon	
Wohnung 1. OG	Höhestrasse 40 8702 Zollikon
Bauprojekt: Grundriss 1. Obergeschoss MST. 1:100	
Geplant 19.10.2001 rp	Plan Nr.:
	Revizien:
	Planzeichner: AS

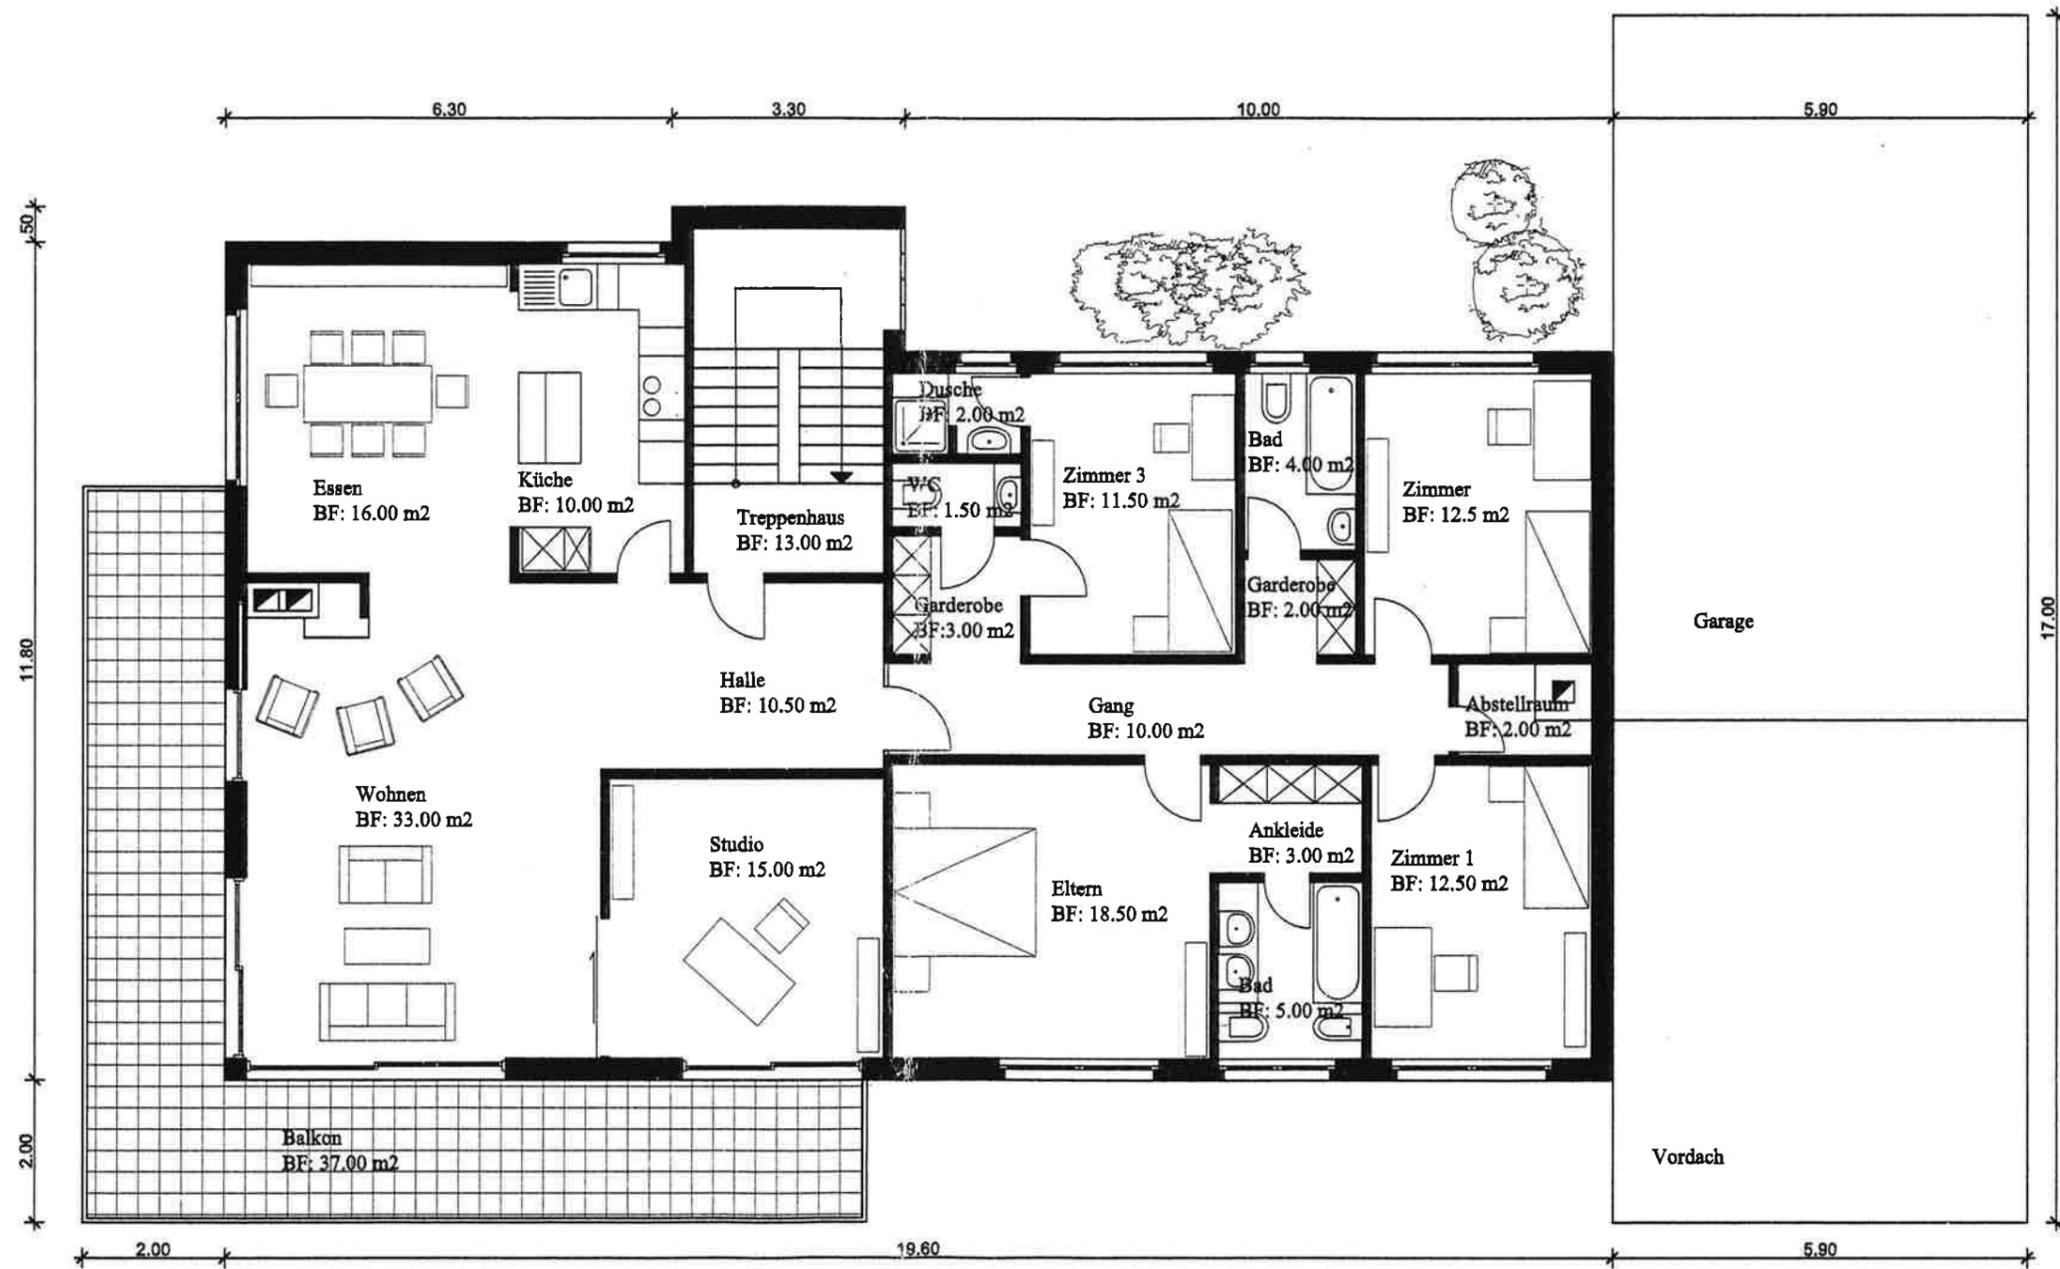

Grundriss 1. Obergeschoss