

Liegenschafts-Nr.:

03601

Adresse:

Steinenvorstadt 19/21

4051 Basel

Nutzungsart:

Wohn-/ Geschäftsliegenschaft

Bewirtschafter:

Privera AG

Druckdatum:

27.10.2016

Aktuelle Situation


Etage:

2. Obergeschoss

Vermietungsplan Mietobjekt

	Fläche m2
01-0201	59
01-0202	67
02-0201	115

Vermietbare Flächen	241
davon ZF	0
davon PP	0

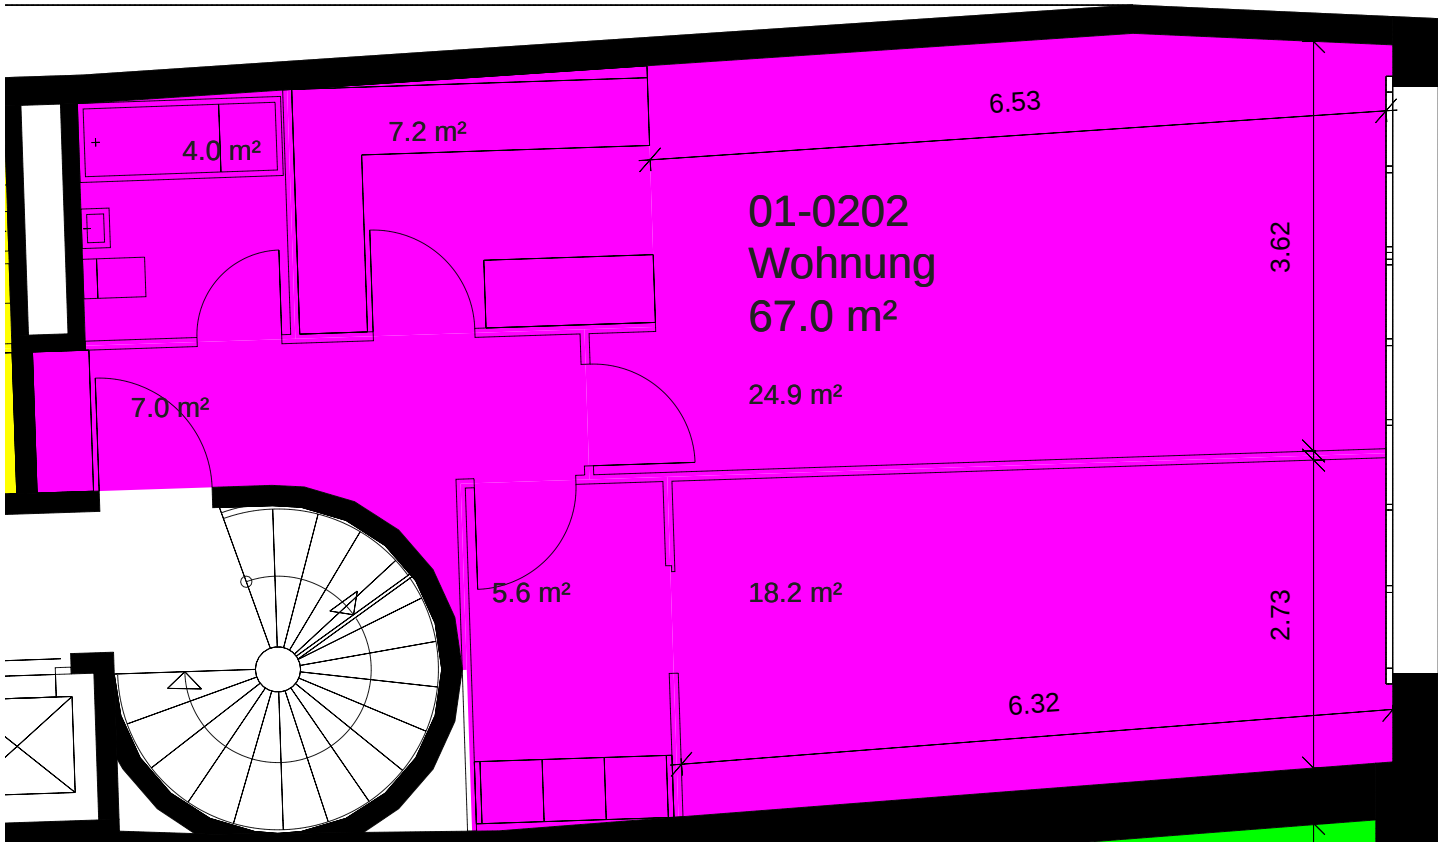

Dieser Vermietungsplan hat ausschliesslich informellen Charakter.
 Der Interessent bzw. Mieter kann aus dem Vermietungsplan daher keinerlei Ansprüche ableiten.
 Für Mietflächen, Masse, Grundrisse, Einbauelemente, Türanschlüsse usw. gelten ausschliesslich die

