



HAUS B1 GEWERBE-/CAFÉFLÄCHE

ADRESSE

Zürcherstrasse 42

GESCHOSS

Erdgeschoss

NUMMER



B1.001

NUTZUNG

Gewerbe/Café

GRÖSSE

ca. 126.5 m²

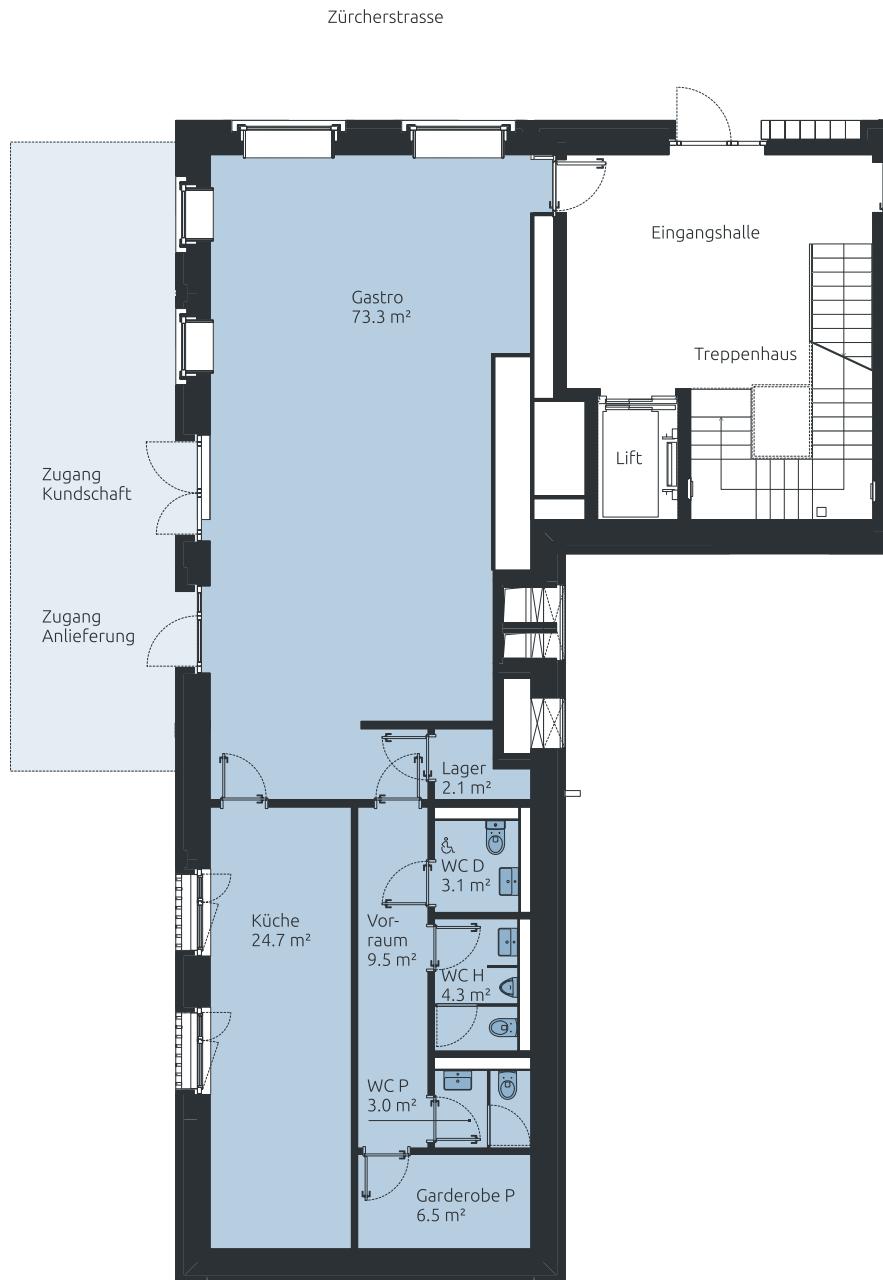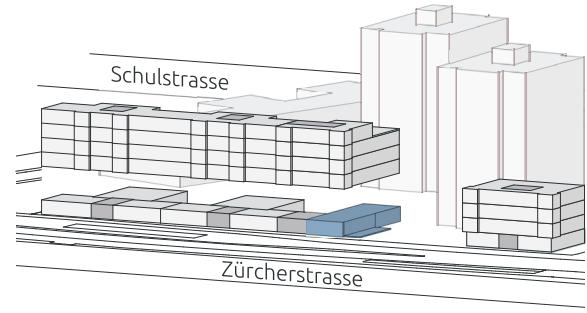

Massstab 1:150



Alle Angaben sind Circaangaben. Änderungen bleiben vorbehalten.

schindler-areal.ch

SCHAEPPI GRUNDSTÜCKE

BERATUNG & ERSTVERMIETUNG

Schaeppi Grundstücke AG / Sihlfeldstrasse 10 / CH-8003 Zürich / Tel. +41 44 456 57 11 / gewerbevermietung@schaeppi.ch