

LIG

Eingangstreppe siehe Detailplan 1:20

Frischluftkanal Heizraum F90

SANIT. VERT. 7.43 m²

Kalksandstein 12cm HEIZUNG 8.98 m²

VELOS 26.80 m²

BASTELRAUM 1 27.74 m²

F.B. -2.82 R.B. -2.85

F.B. -2.79 R.B. -2.96

F.B. -2.82 R.B. -2.96

SCHUTZRAUM 31.18 m²


BASTELRAUM 3 14.10 m²

BASTELRAUM 2 14.80 m²

F.B. -2.82 R.B. -2.85

Albathern 7.5 cm Fenster s. Detailskizze

Fluchtroehre 1.0 m Durchmesser

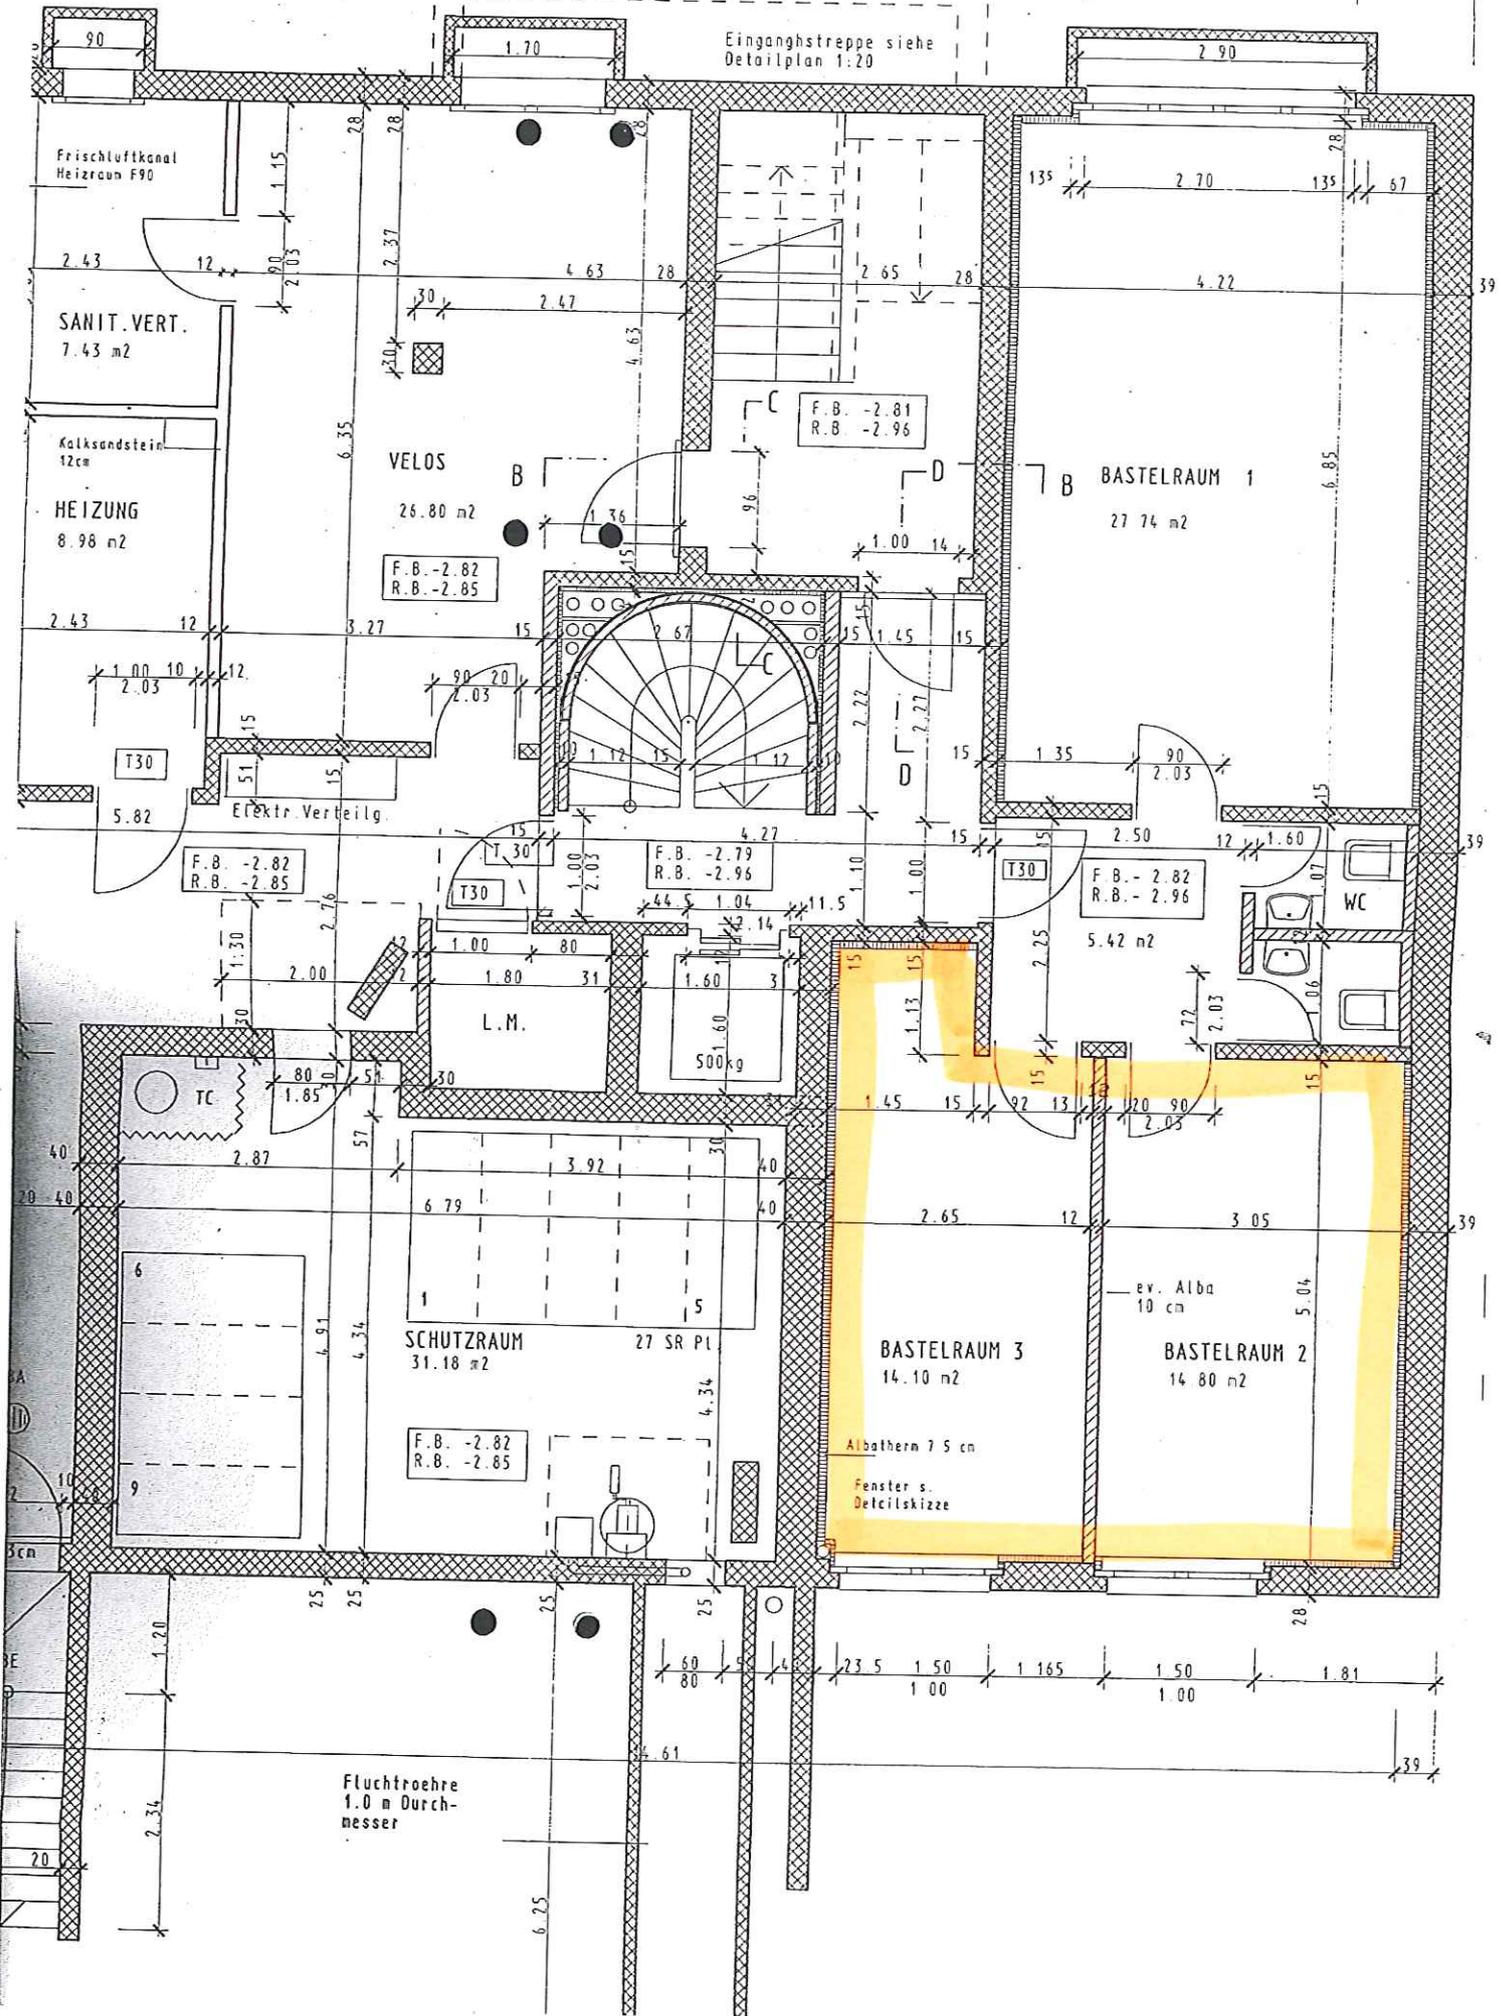

Frischluftkanal Heizraum F90

SANIT. VERT. 7.43 m²

Kalksandstein 12cm HEIZUNG 8.98 m²

VELOS 26.80 m²

BASTELRAUM 1 27.74 m²

F.B. -2.82 R.B. -2.85

F.B. -2.79 R.B. -2.96

F.B. -2.82 R.B. -2.96

SCHUTZRAUM 31.18 m²

BASTELRAUM 3 14.10 m²

BASTELRAUM 2 14.80 m²

F.B. -2.82 R.B. -2.85

Albathern 7.5 cm Fenster s. Detailskizze

Fluchtroehre 1.0 m Durchmesser