


2. Obergeschoss | mögliche Entwicklung | Variante 4

Breitestrasse 5 | 9532 Rickenbach | Massstab 1:250

VORABZUG

2. Obergeschoss

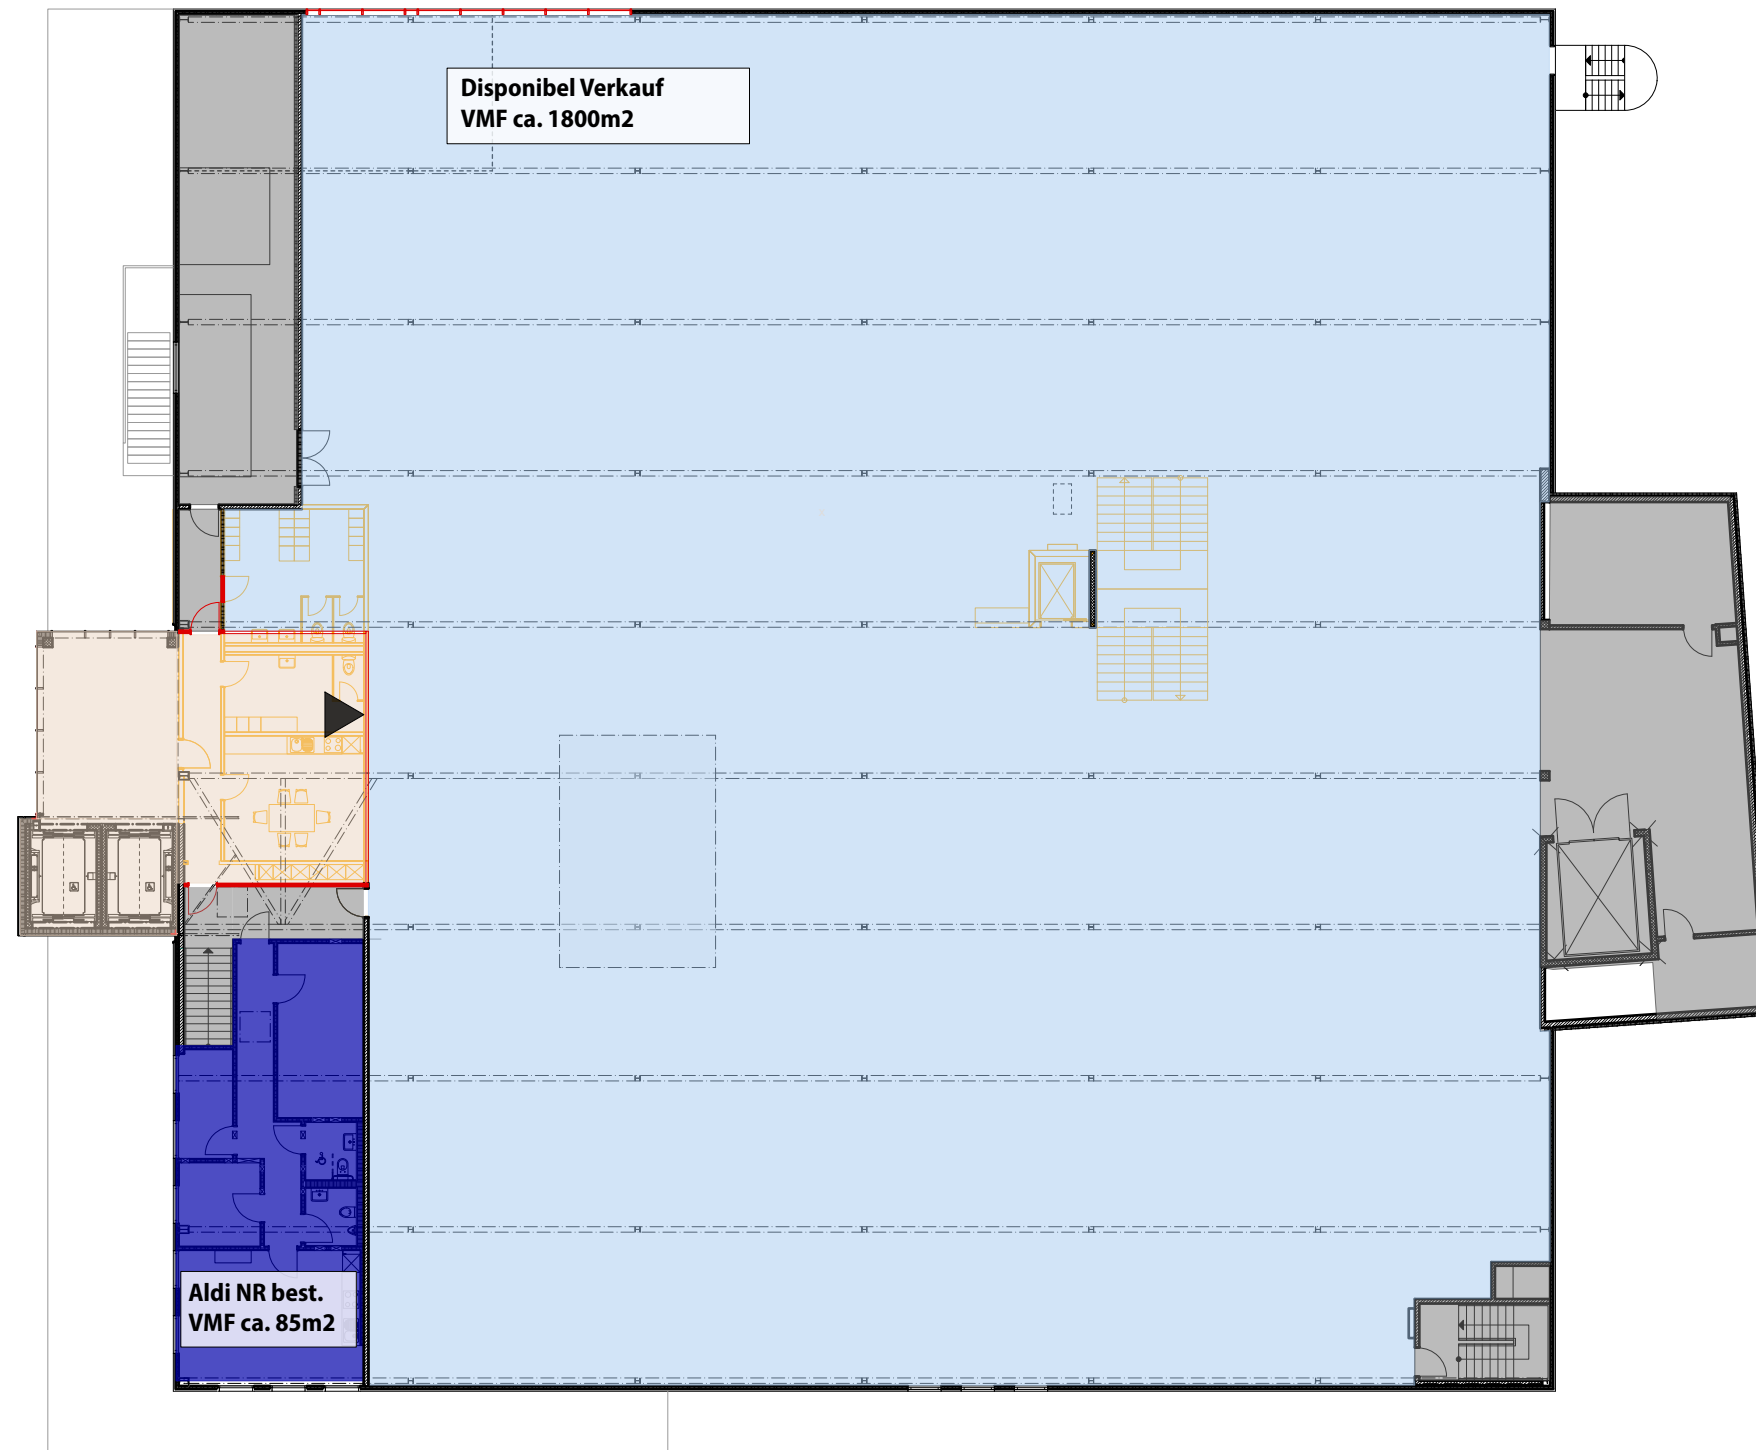

PLN: 01.004.4
0 10