

Objekt: SANIERUNG BAHNHOF BLS Belp
BAHNHOFPLATZ 4 / 6
3123 Belp

Bauherr: BLS Netz AG, Ilija Ritter
Genfergasse 11
3001 Bern

MIETERPLAN

1.OG & DG Kommerz

1:100

Projekt Nr.:	602402	Erst.-Datum	04.03.2025
Plan IDNr.	102	Rev. Datum	
Index	00	Gez.:	JKU
Plangrösse	59.4 x 42.0 cm		

universal

Gebäudemanagement AG

info@universalag.ch
www.universalag.ch

Bernastrasse 6, 3005 Bern
T 033 828 10 70 F 033 828 10 71

Plancode

04.03.2025_461.OG & DG Kommerz

QRcode

Status

Nullkote

±0.00 = OK F EG = ±±0.00 = 523.08 m.ü.M.

Lage / Planschema

Legende Umbauprojekt

Bestand

Abbruch

Neu


Kurzzeichen, Abkürzungen			
BF	Bodenfläche	DD	Deckendurchbruch
DF	Deckenfläche	BD	Bodendurchbruch
RB	Boden roh	WS	Wandschlitz
FB	Boden fertig	WD	Wanddurchbruch
B	Boden	BA	Bodenablauf
W	Wand	DW	Dachwasser
D	Decke	RAF	Rafflamellenstoren
R.BR.	Brüstung roh	K	Kurbelantrieb
F.BR.	Brüstung fertig	EL.	Elektroantrieb
R.ST.	Sturz roh	DK	Dreh- Kippbeschlag
F.ST.	Sturz fertig	VSG	Verbundsicherheitsglas
F.SW.	Schwelle fertig	MFB	Metallfensterbank
OK	Oberkante	CFB	Zementfensterbank
UK	Unterkante	RLM	Rahmenlichtmass

Baustoffe	
Sinnbild:	Material:
	Beton
	Beton, Erdbeben
	Beton, Fertigteil
	Magerbeton
	Backstein
	Kalksandstein
	Naturstein
	Zementstein
	Holzwerkstoff
	Leichtbauwand
	Dämmstoff, allgemein
	Dämmstoff, XPS
	Dämmstoff, weich


Alle Masse sind Rohmasse und am Bau zu kontrollieren!
Unstimmigkeiten sind sofort dem Bauleiter mitzuteilen.

Türhöhen: Ab OK Betonschwelle bzw. höherem Boden bis UK roher Sturz / Betondecke.

1.OBERGESCHOSS

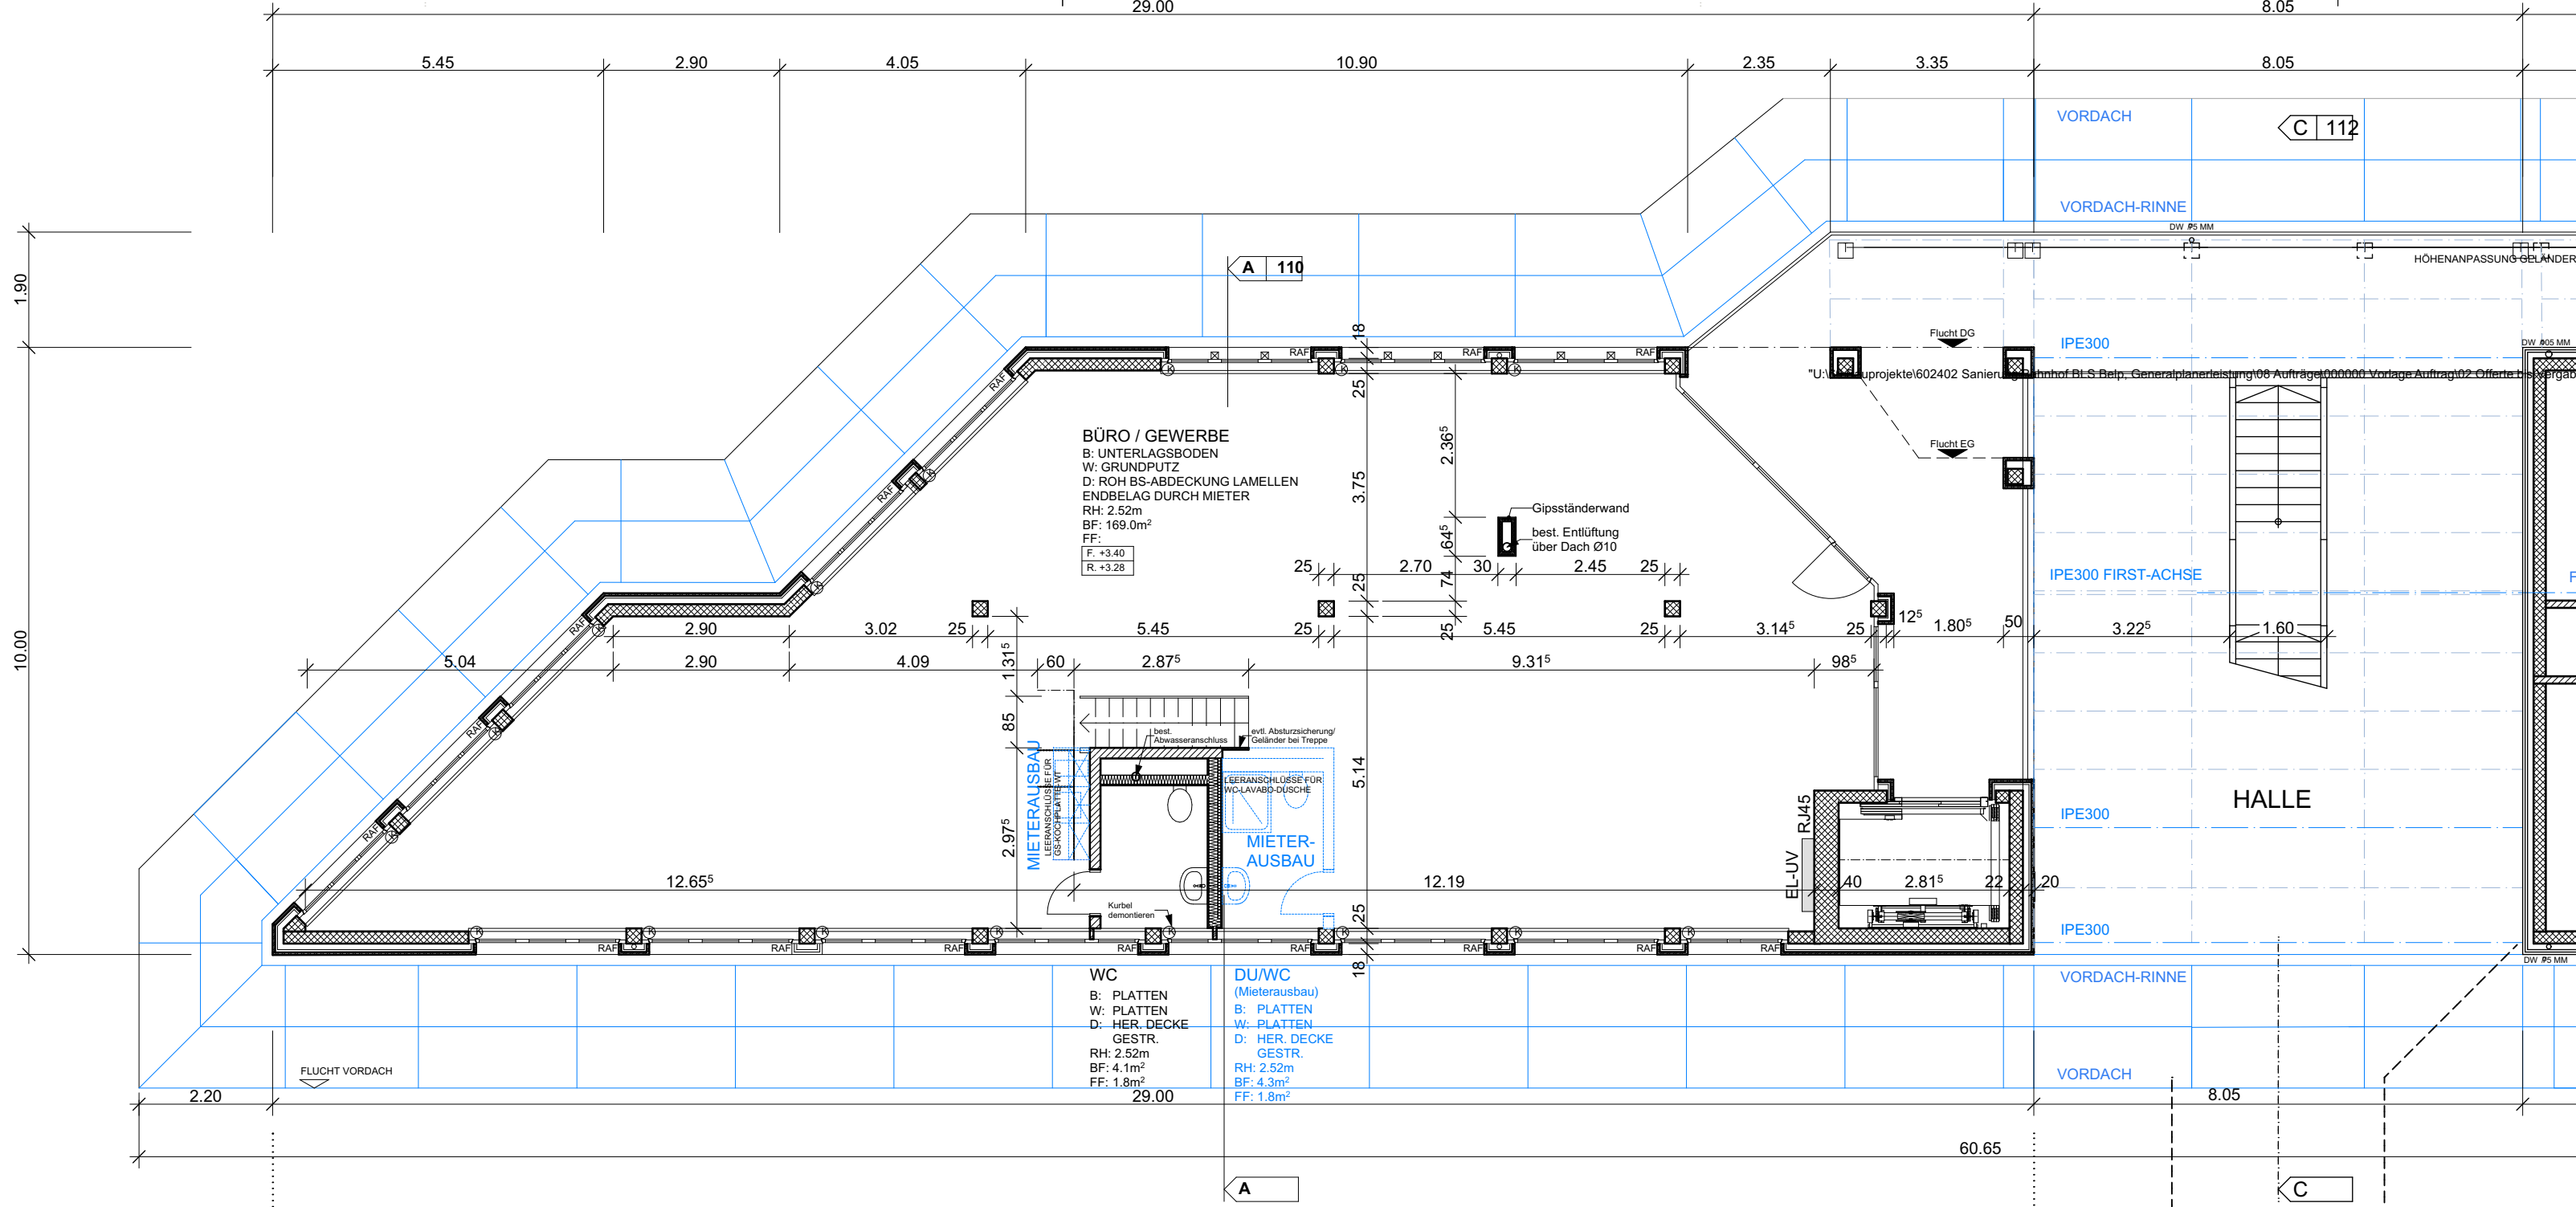

DACHGESCHOSS

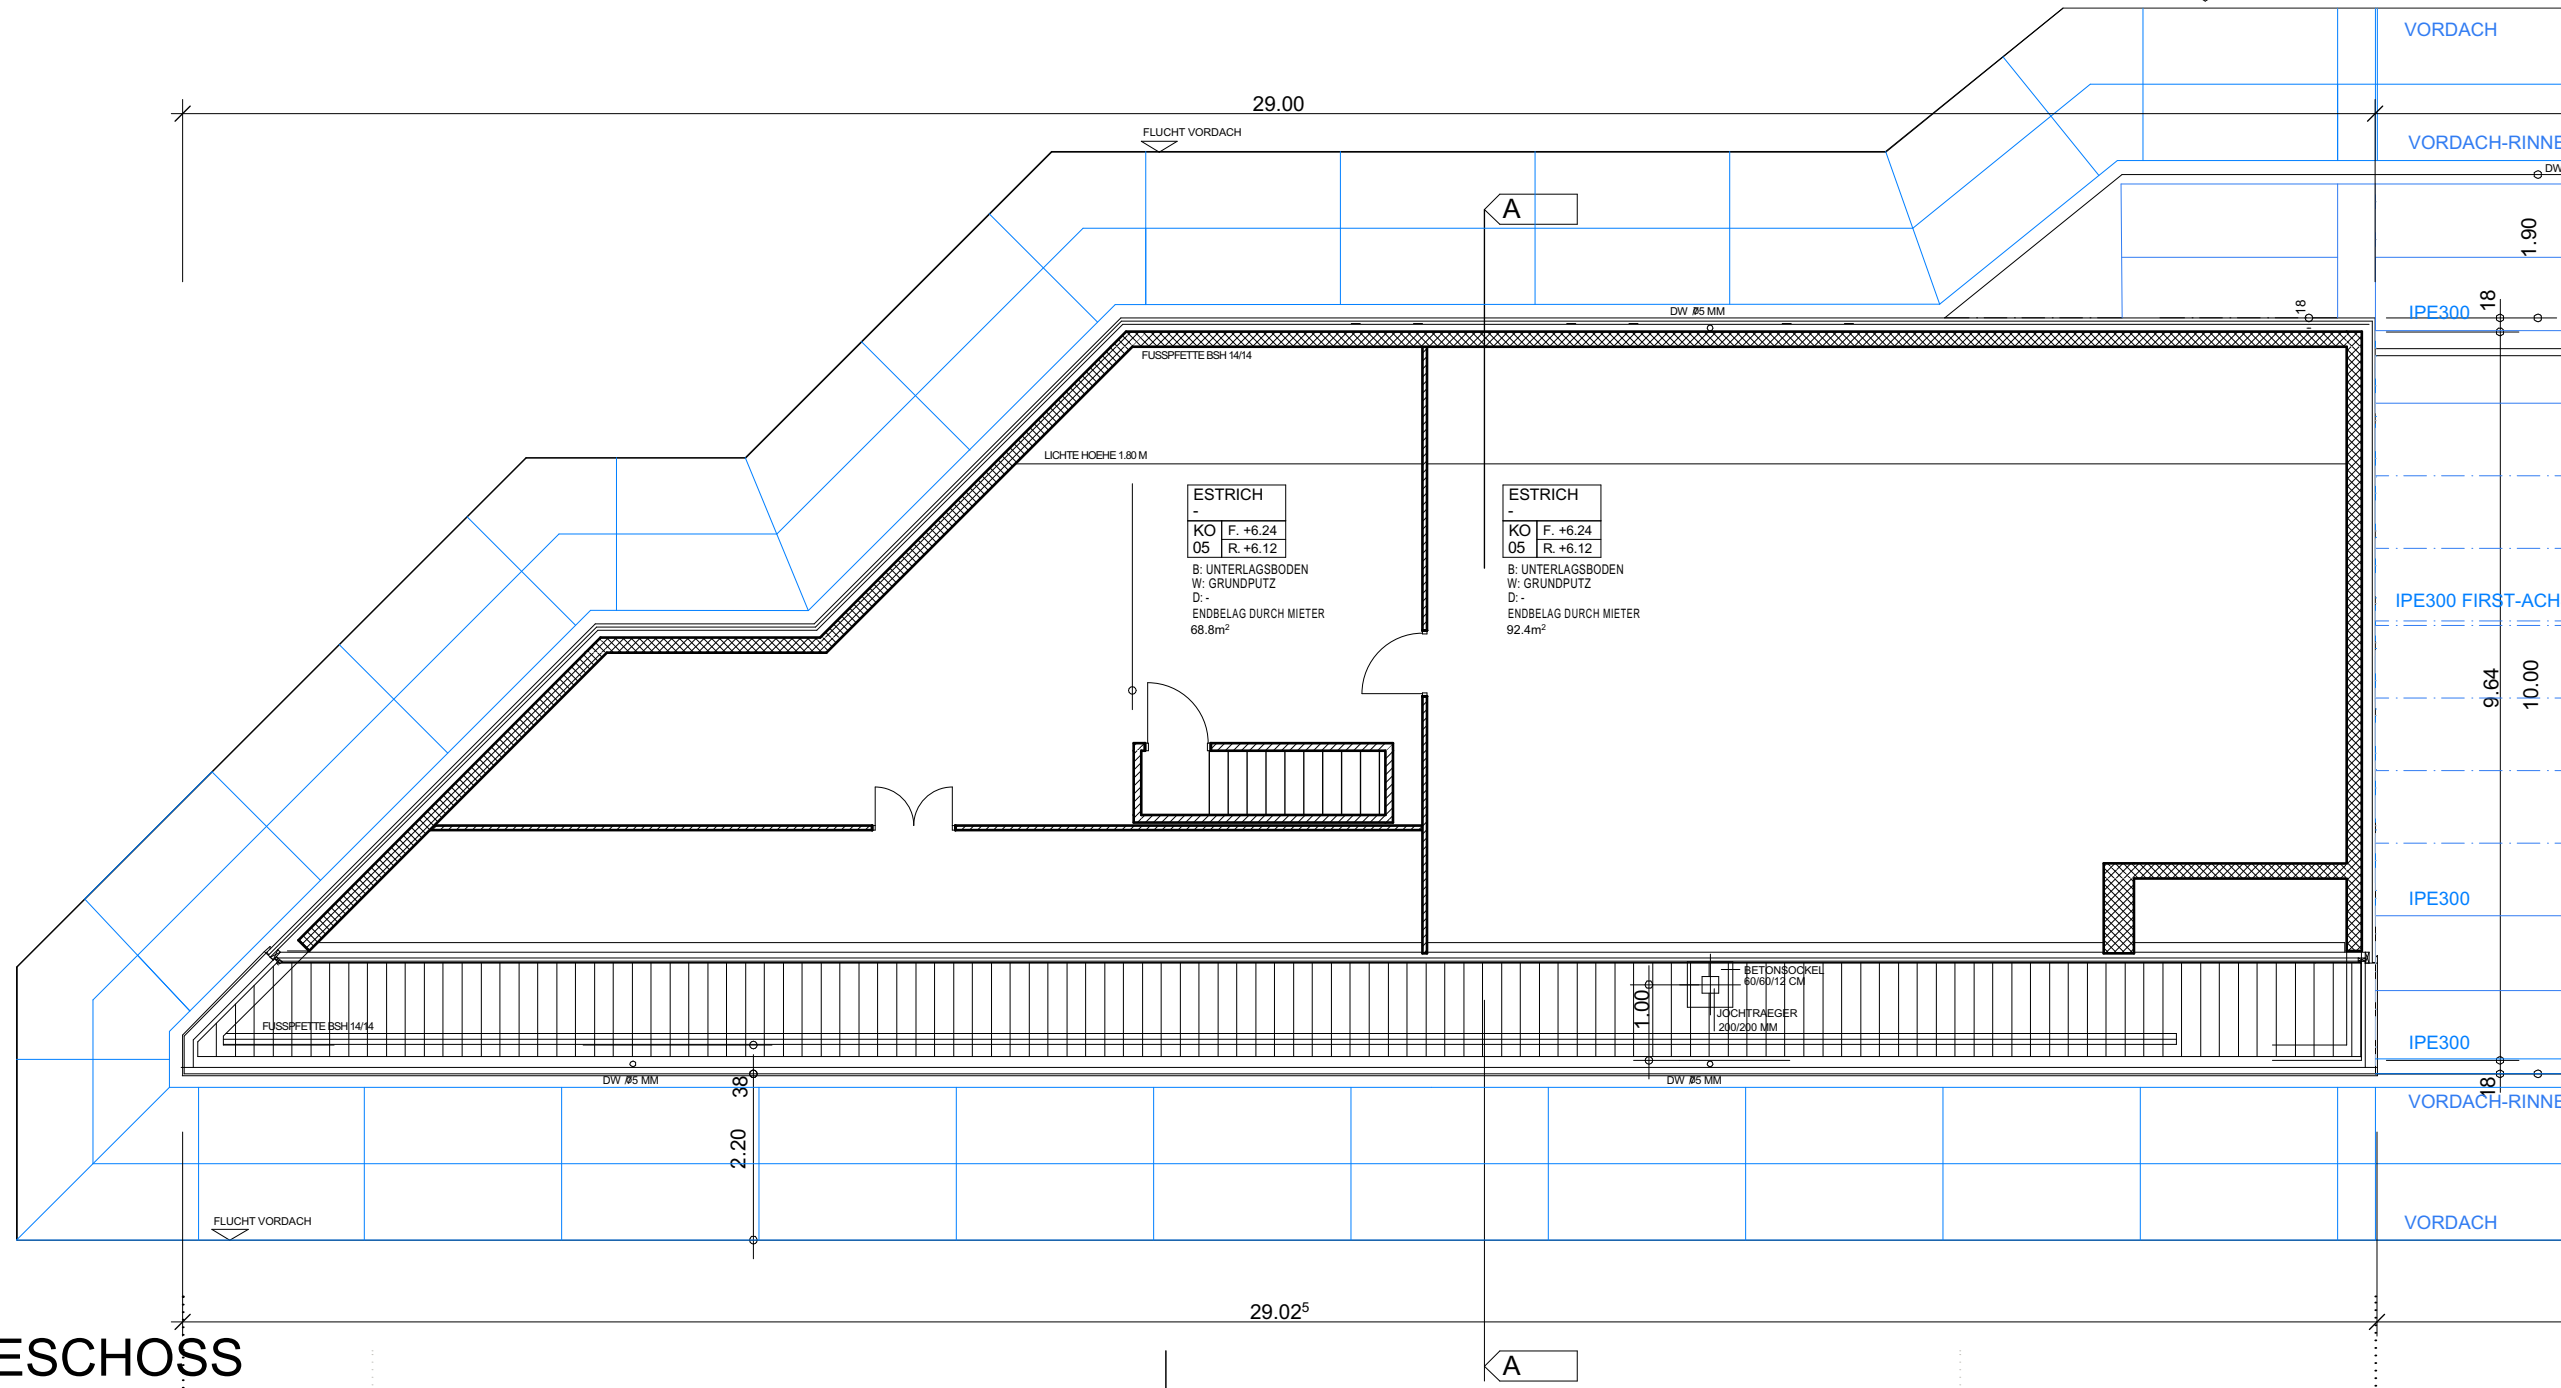

SCHNITT A-A

