


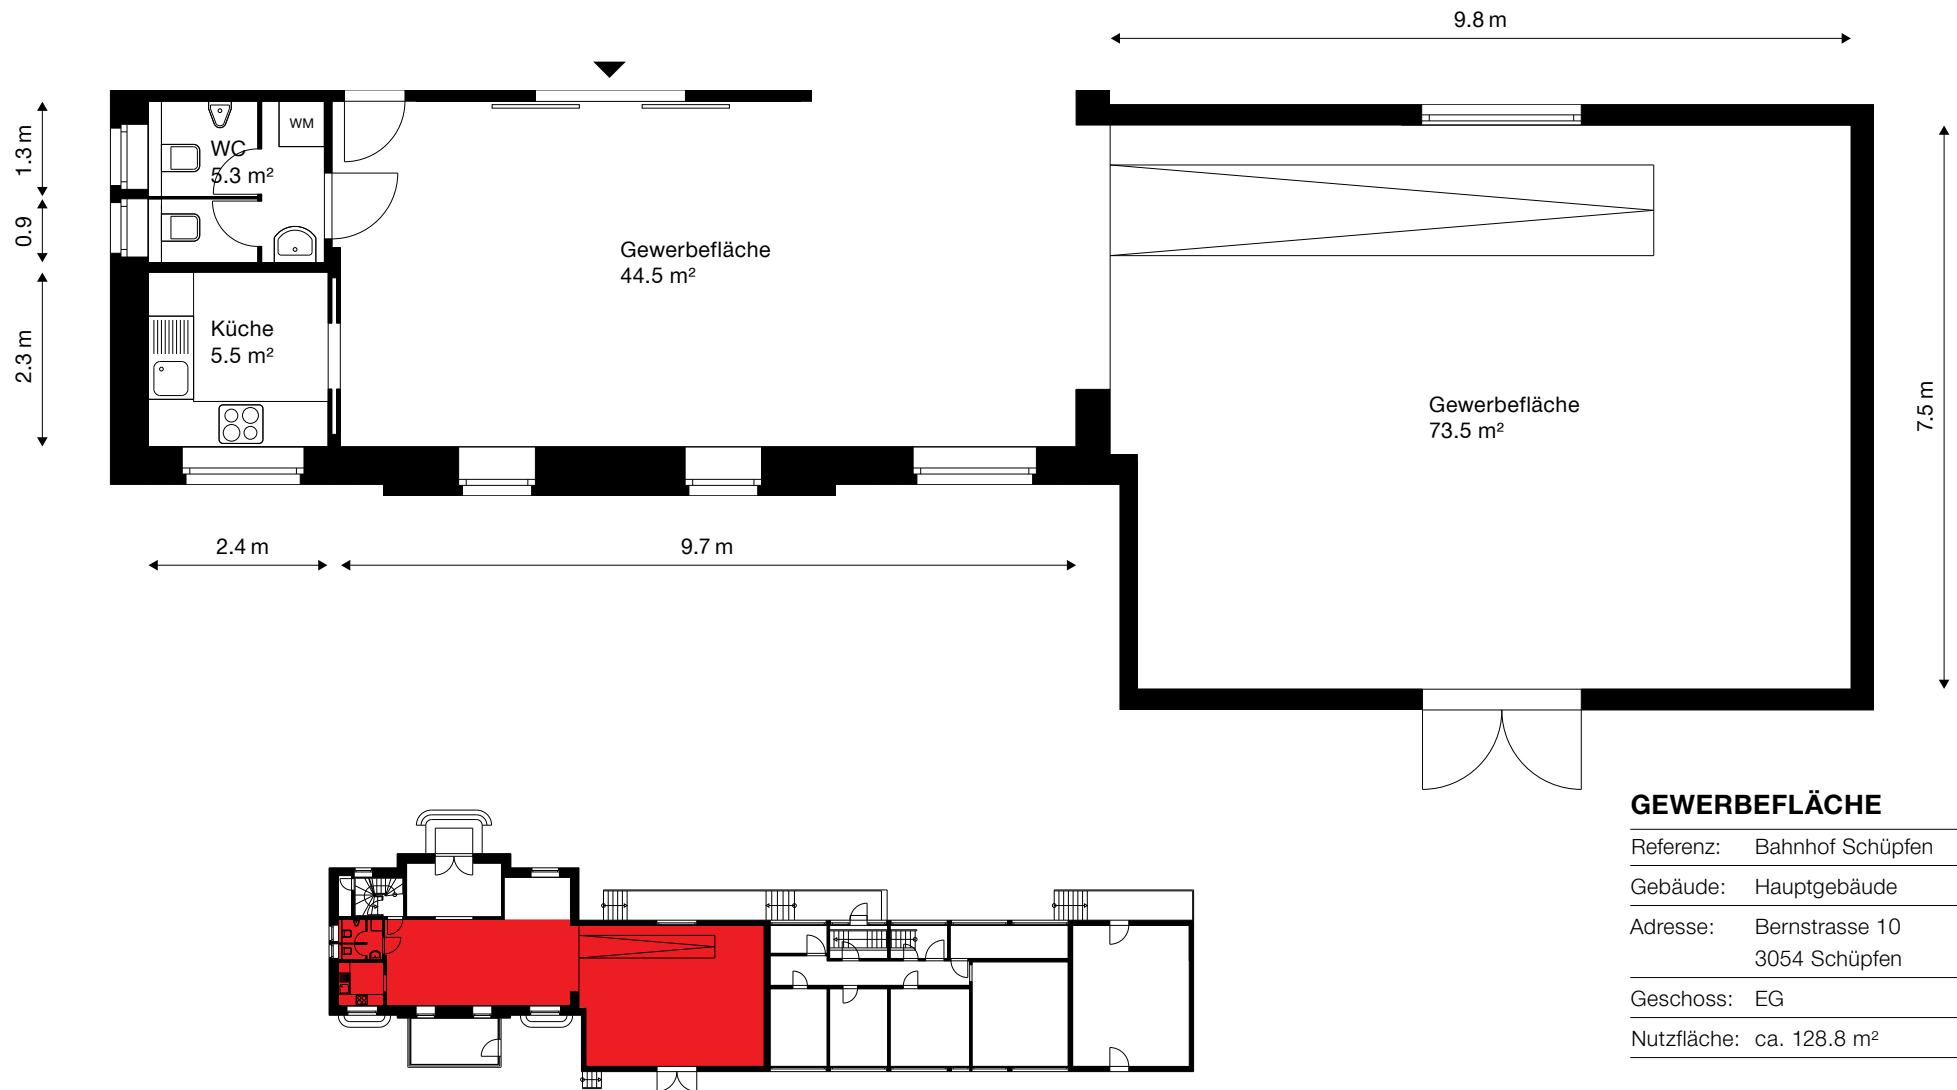

GEWERBEFLÄCHE

Referenz: Bahnhof Schüpfen

Gebäude: Hauptgebäude

Adresse: Bernstrasse 10
3054 Schüpfen

Geschoss: EG


Nutzfläche: ca. 128.8 m²

Massstab 1:100

0 1 5 m



Die effektiven Nutzflächen können von den Angaben in den Plänen abweichen. Änderungen vorbehalten.

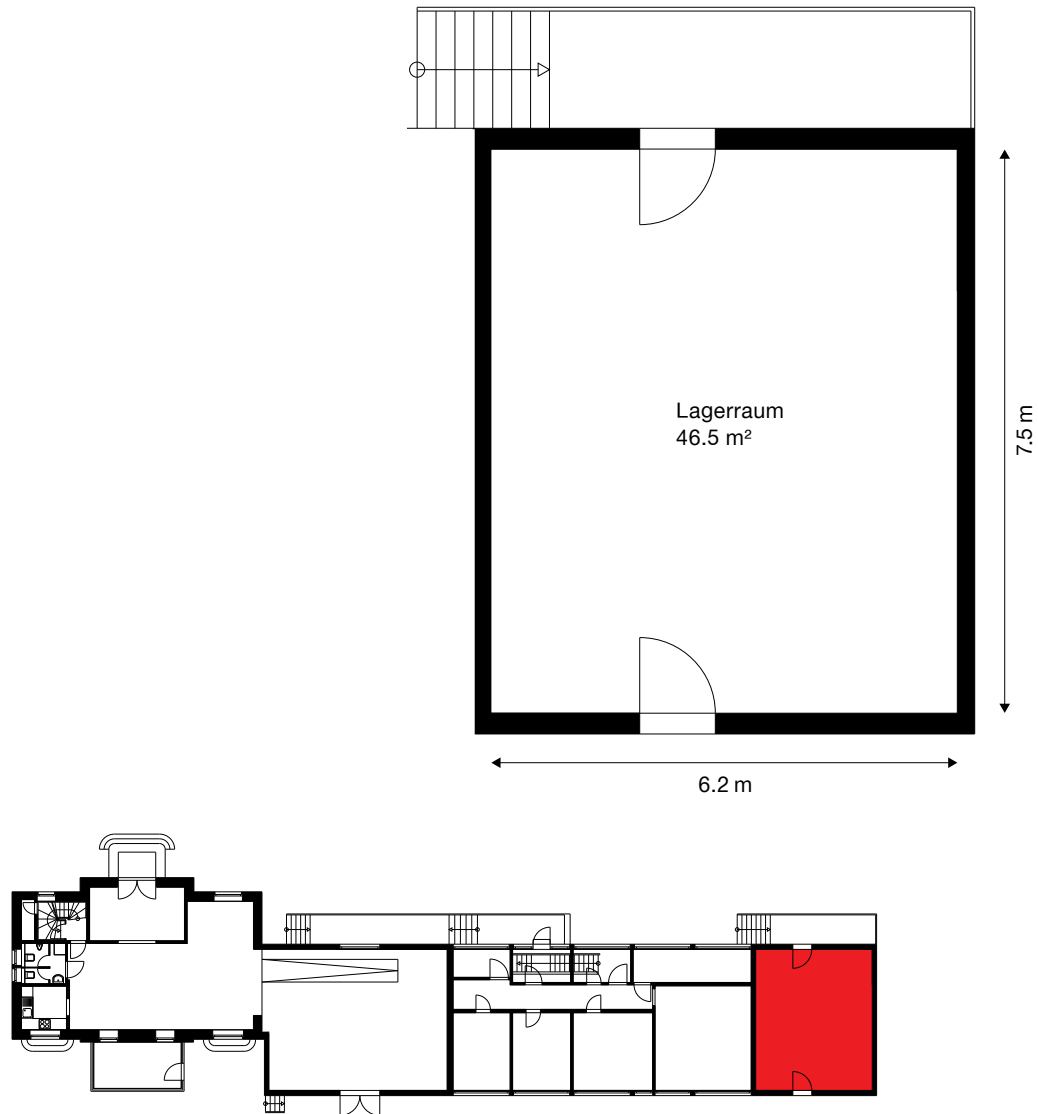

GEWERBEFLÄCHE

Referenz: Bahnhof Schüpfen

Gebäude: Hauptgebäude

Adresse: Bernstrasse 10
3054 Schüpfen

Geschoss: EG

Lager: ca. 46.5 m²

Massstab 1:100

0 1 5 m



Die effektiven Nutzflächen können von den Angaben in den Plänen abweichen. Änderungen vorbehalten.