


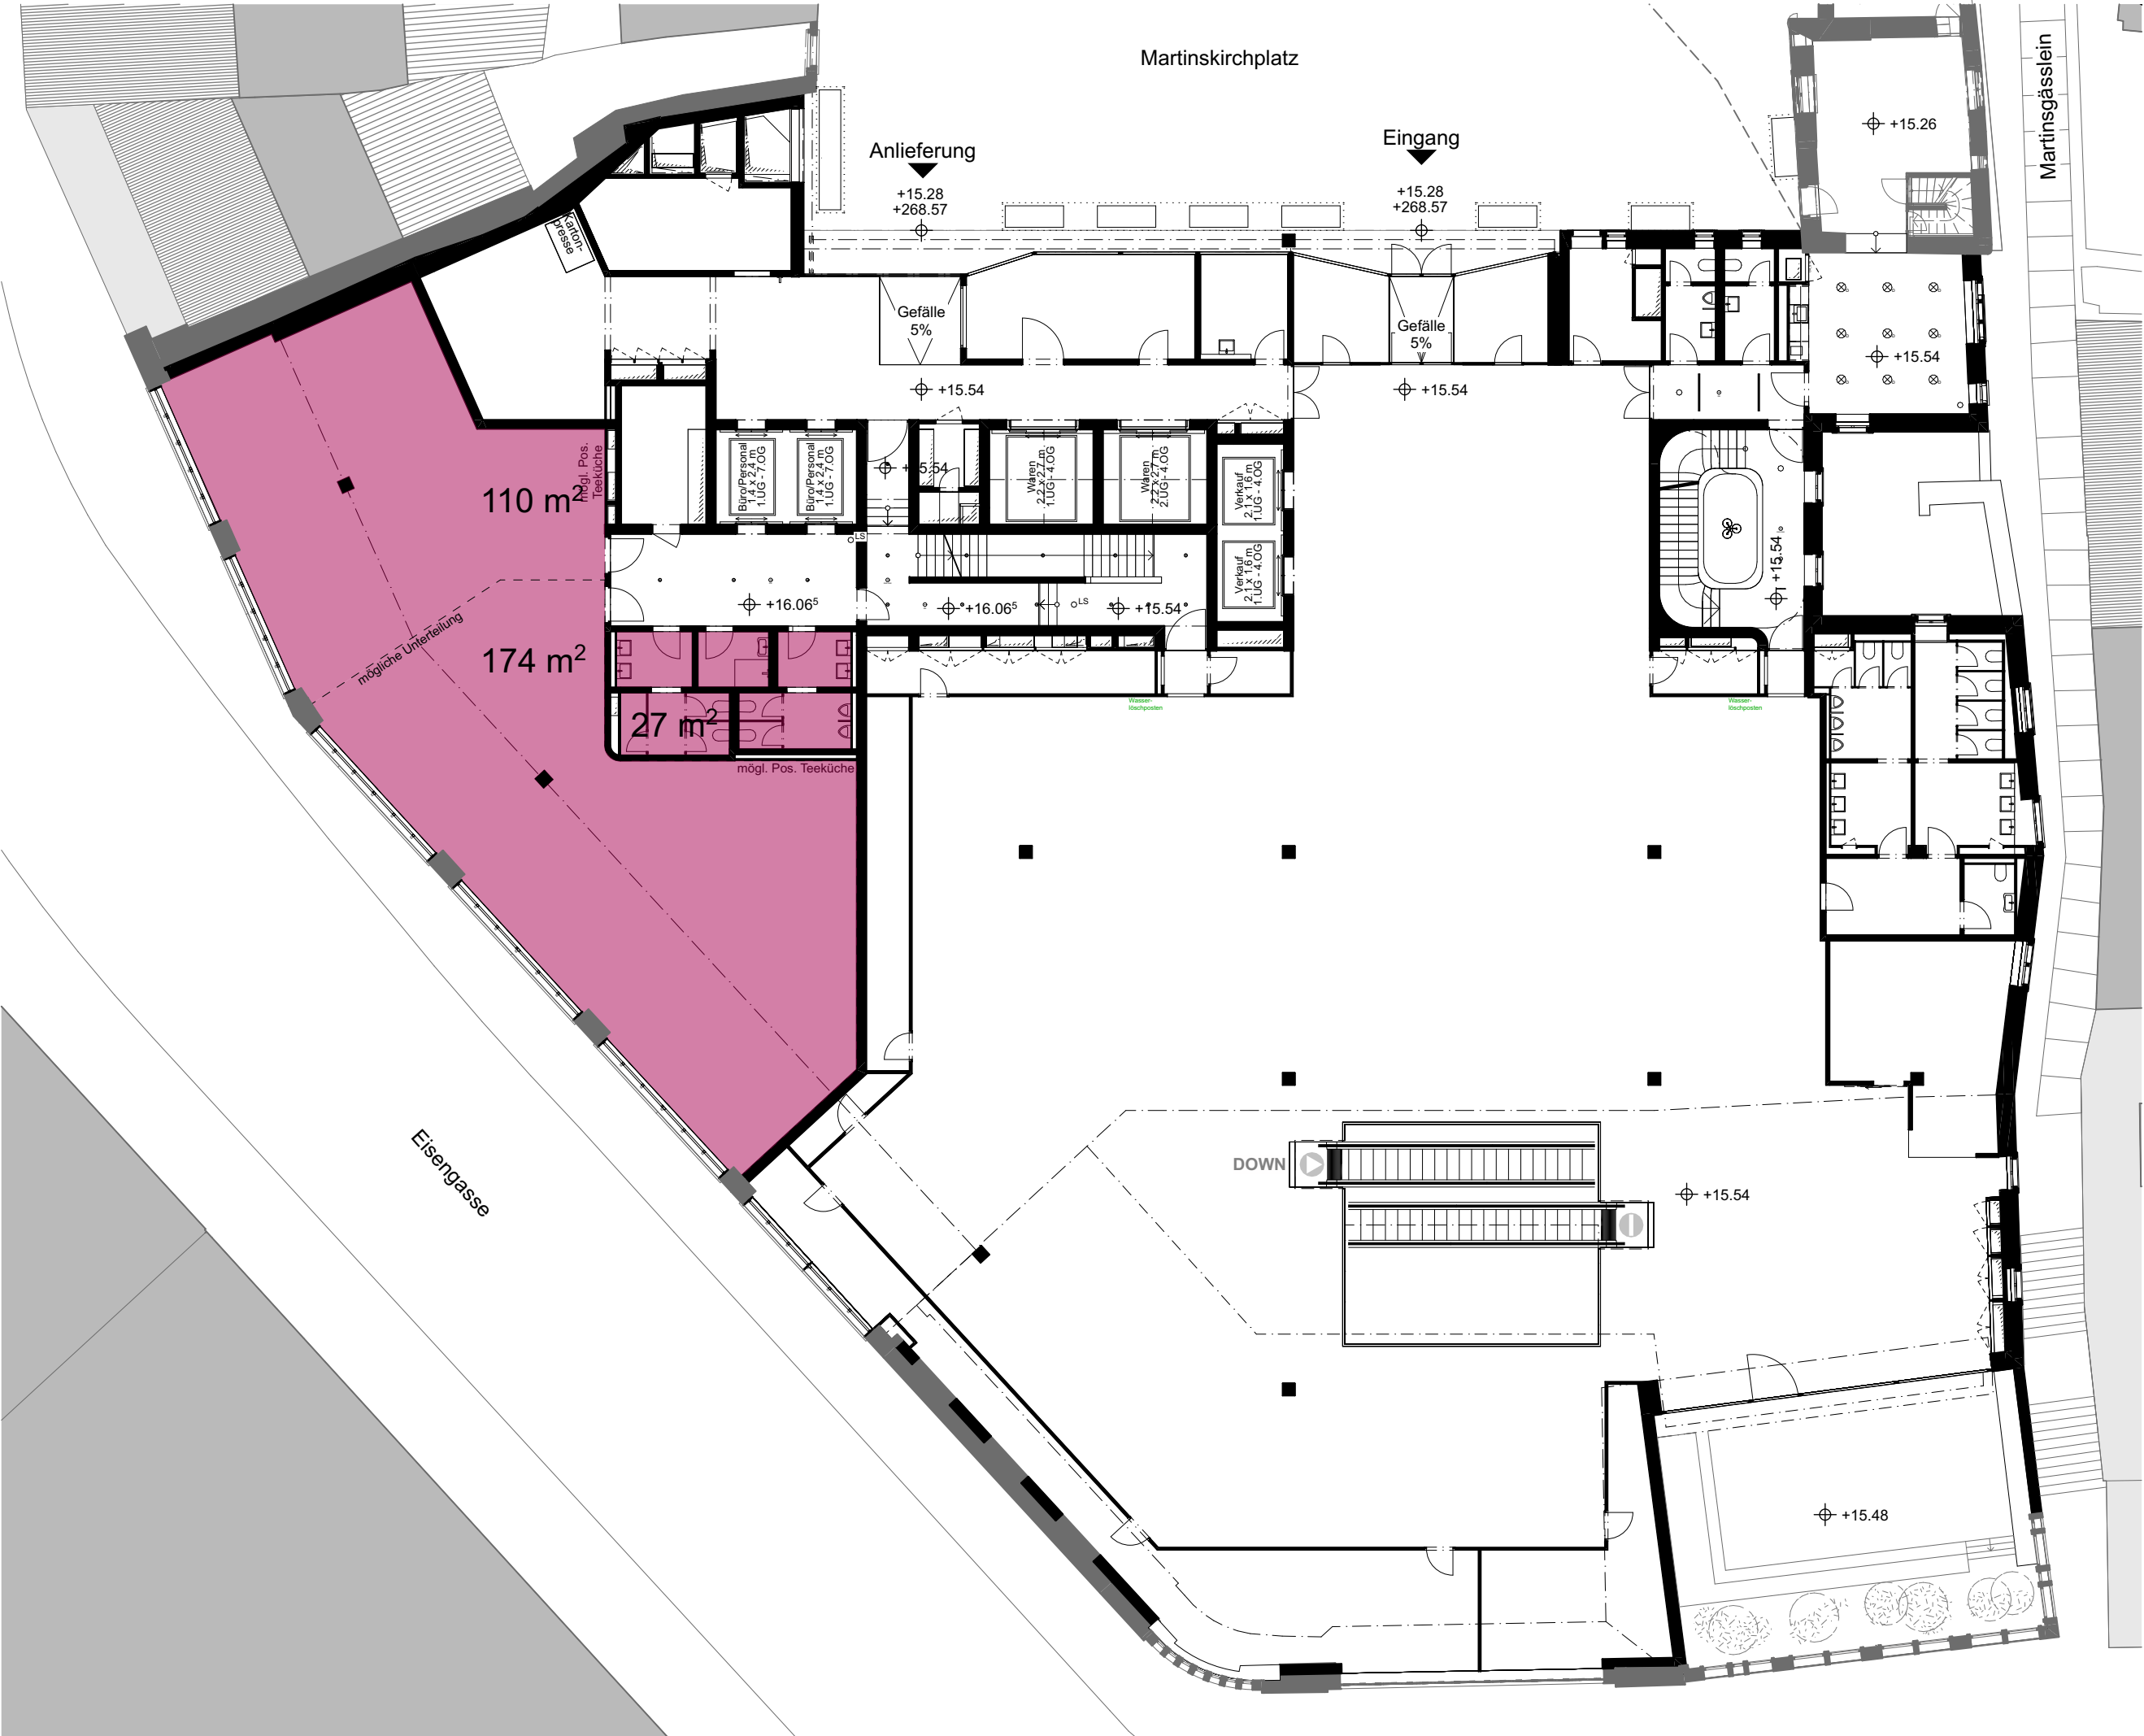

Flächenkennzahlen VMF
Vermietbare Fläche | Büroausbau

Darstellung der Hauptnutzfläche

HNF Büro	284 m ²
HNF Nasszellen	27 m ²
4. OG gesamt	311 m²