


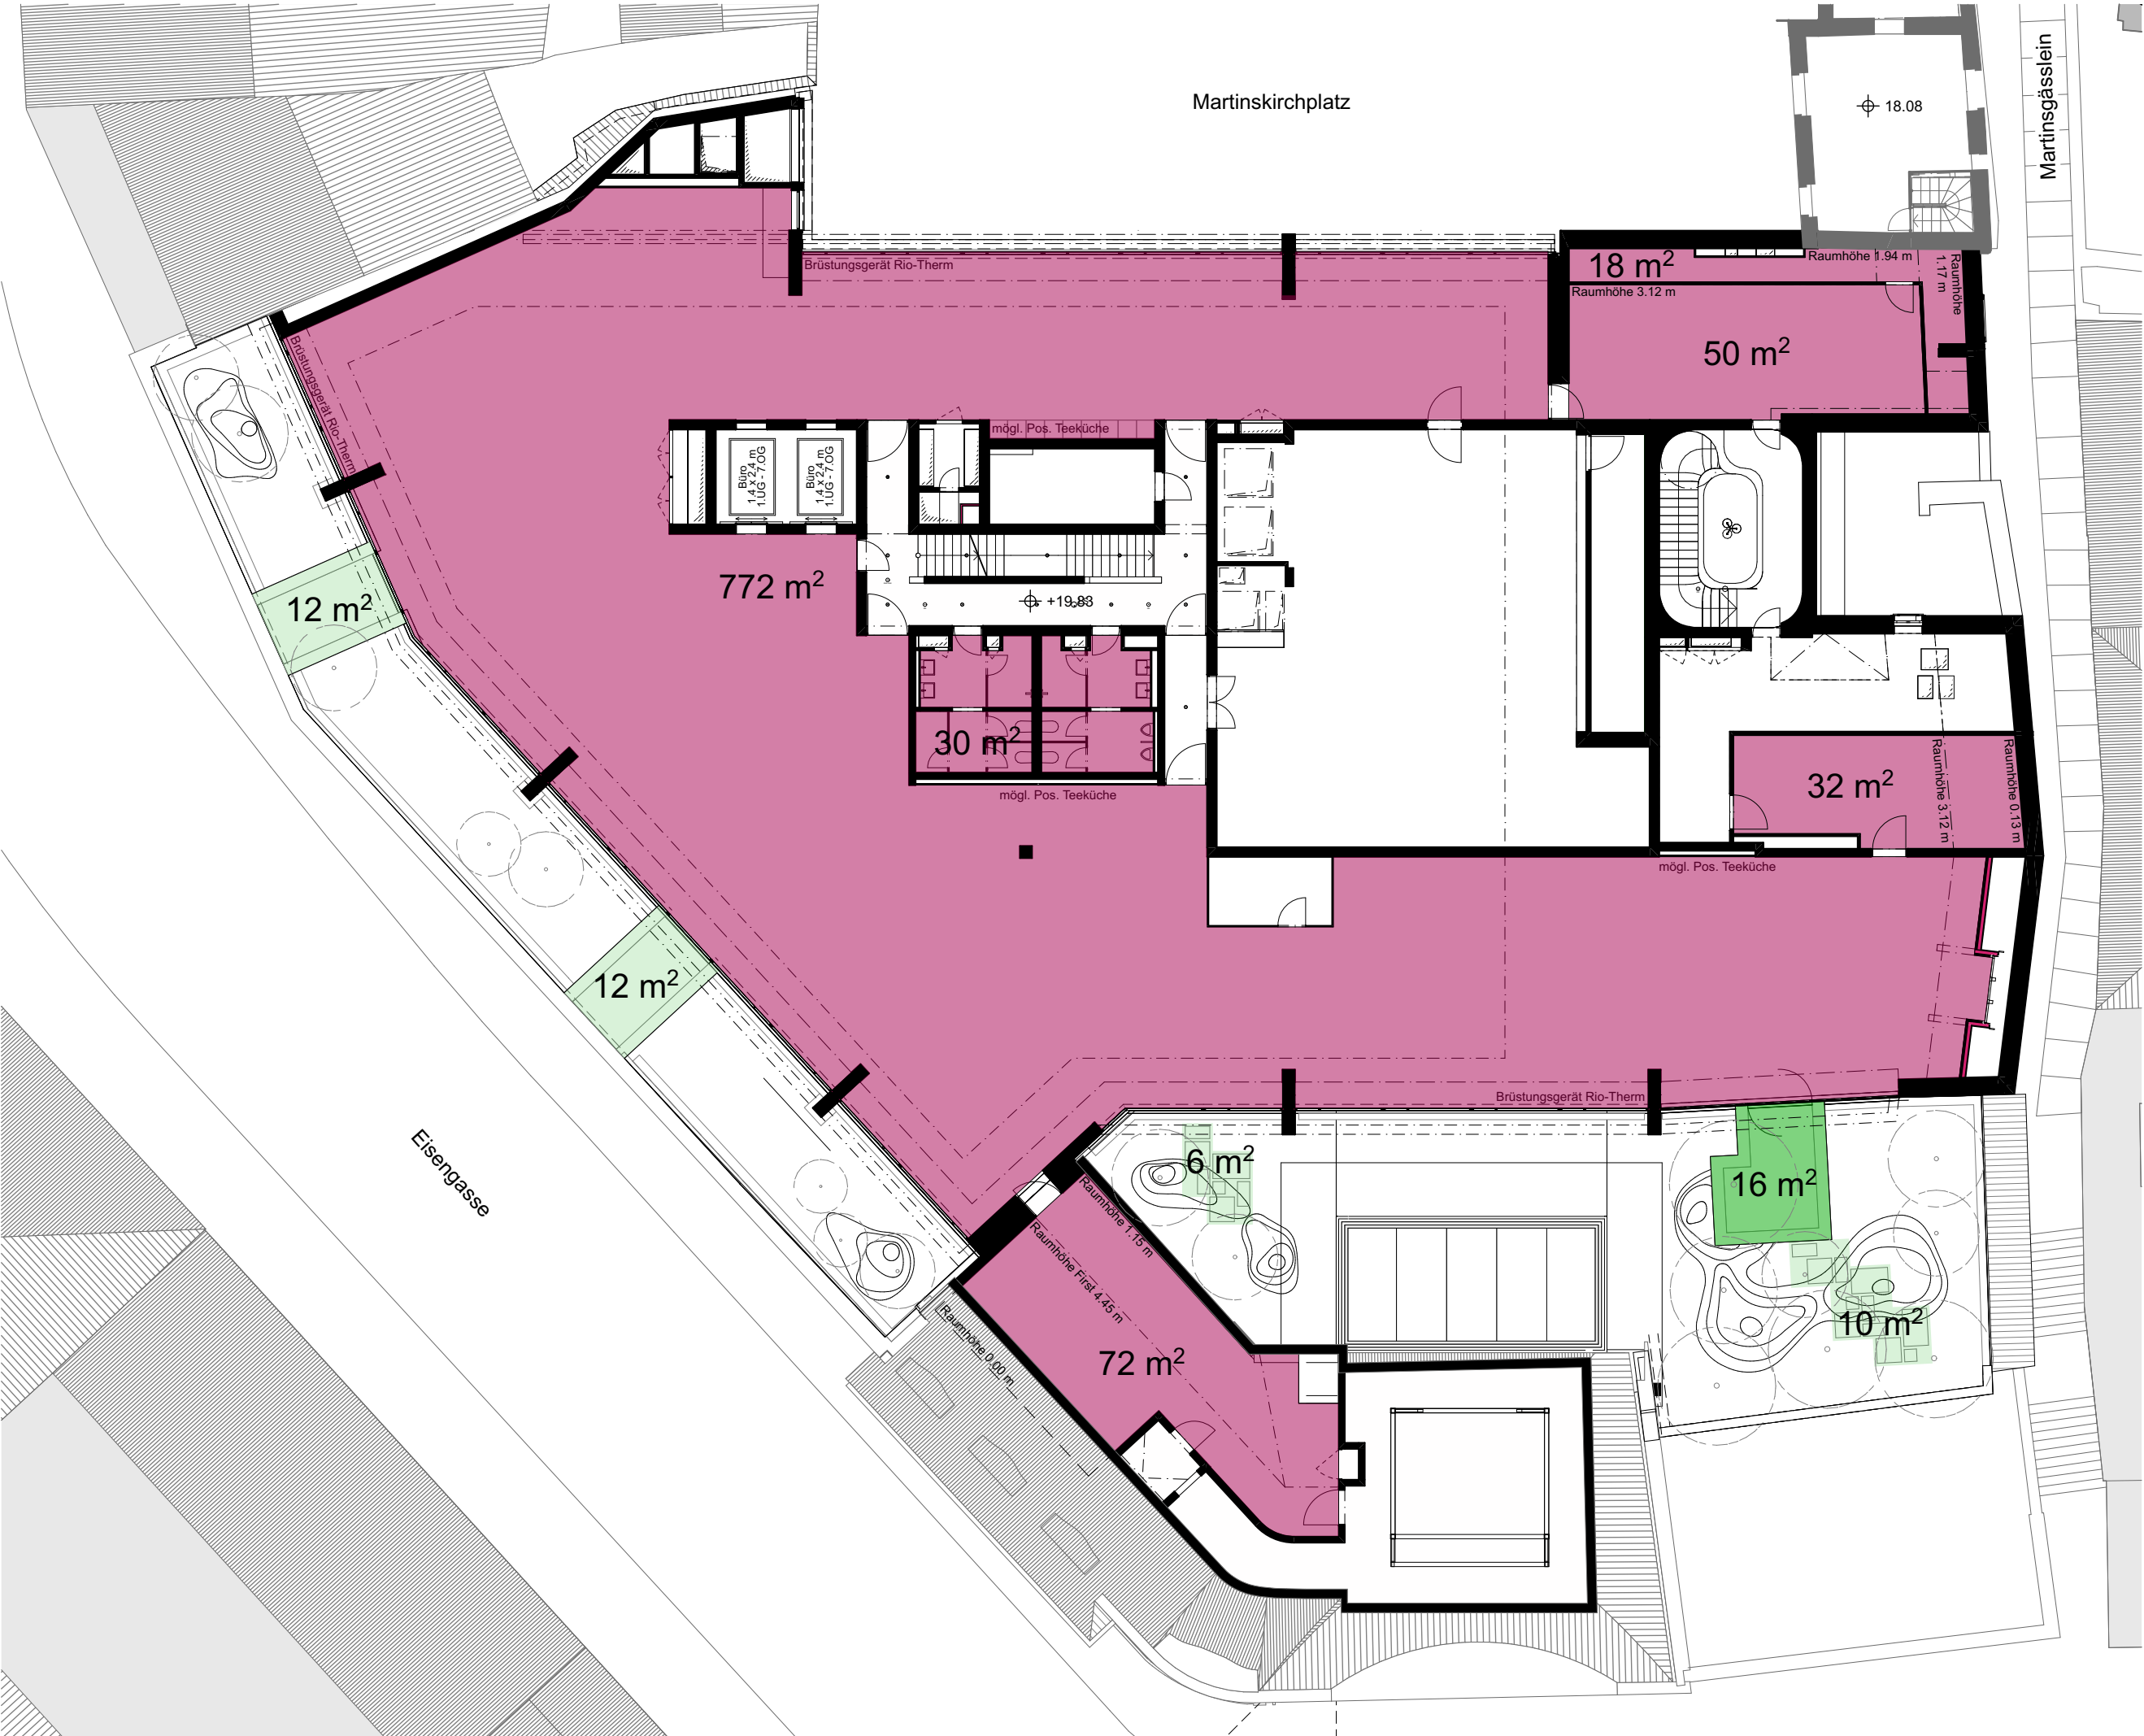

Flächenkennzahlen VMF
Vermietbare Fläche | Büroausbau

Darstellung der Hauptnutz- und
Aussengeschossfläche

HNF Büro	854 m ²
HNF Lager	90 m ²
HNF Nasszellen	30 m ²
AGF barrierefrei	16 m ²
AGF	40 m ²
5. OG gesamt	1'030 m²