


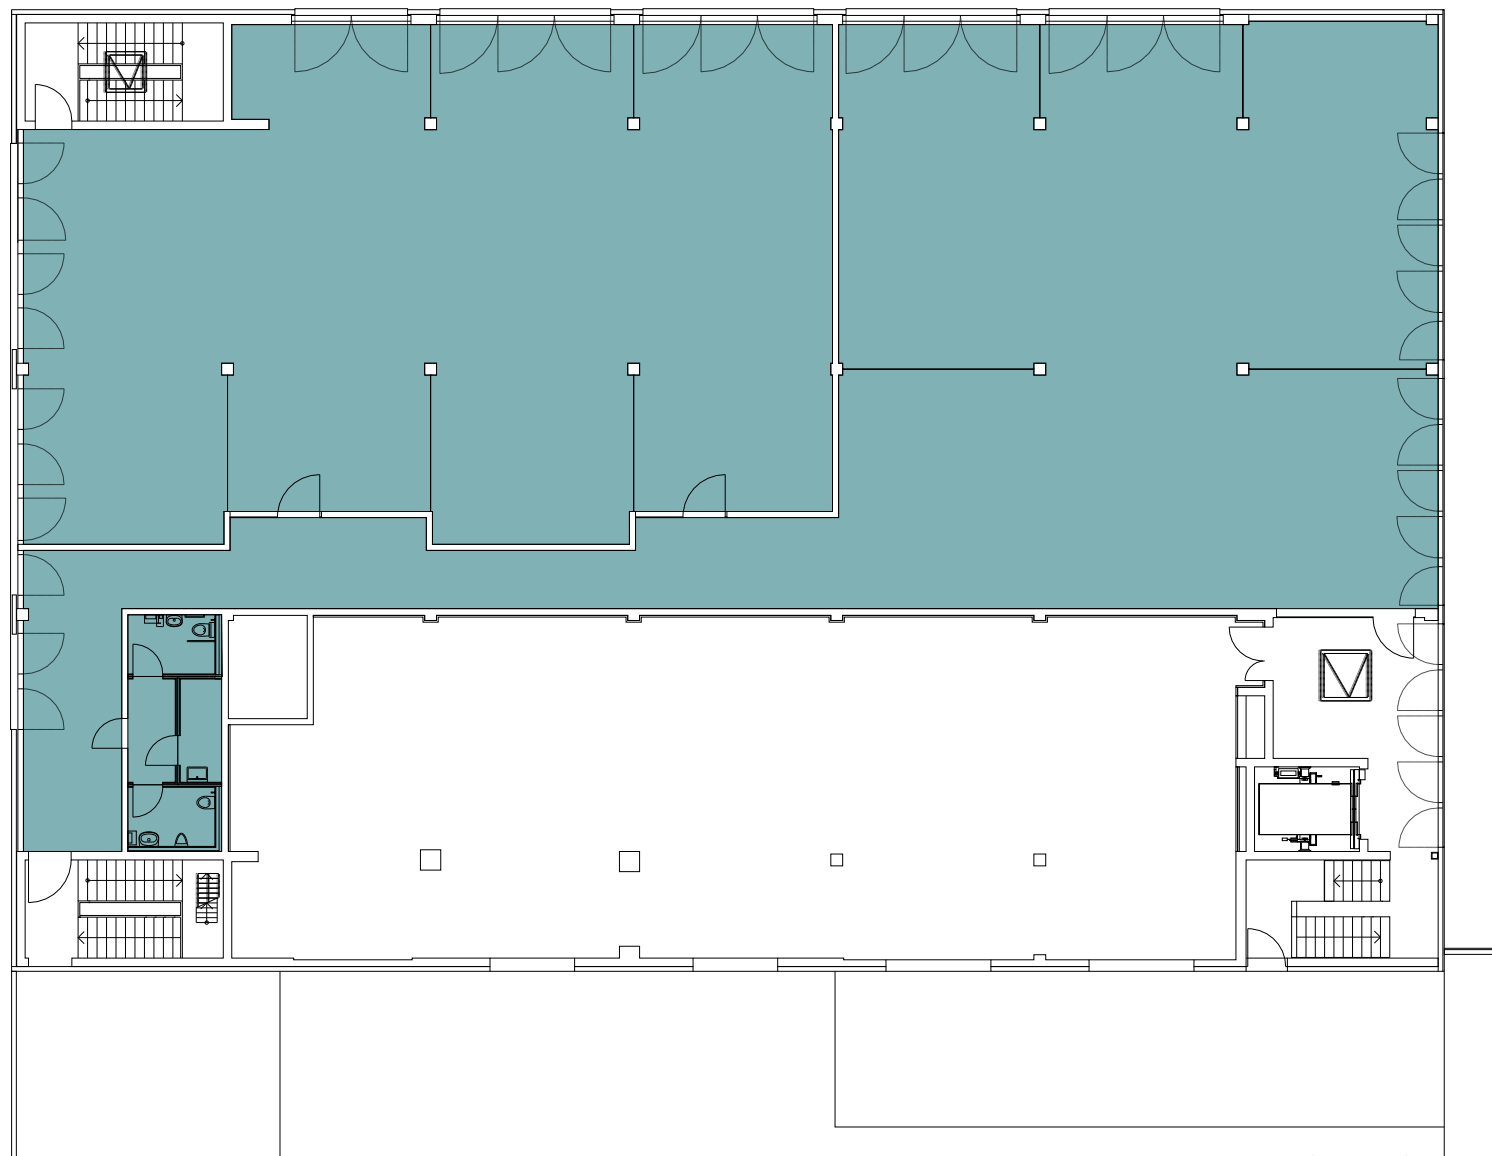

Fläche

733.59 m²

733.59 m²

Mietfläche 2

Liegenschafts-Nr: 07657  **wincasa**
Rudolf Diesel Str. 20/22, Winterthur
2. Obergeschoss

Wincasa AG, Immobilien Dienstleistungen
Flächenmanagement
Albisriederstr. 253, Postfach, CH-8047 Zürich
E-Mail: caf@wincasa.ch
Druckdatum:
Aktualisierungsdatum:
Massstab:

25.02.2025
25.02.2025
nicht definiert

Für die Aktualität und die Richtigkeit der Inhalte der vorliegenden Planunterlagen übernimmt die Wincasa AG keinerlei Haftung

DWG-Referenz:

7657_G001_G002_0000.dwg