


2. Obergeschoss

Unterer Graben 27/29
8400 Winterthur

■ Fläche ca. 117 m²

■ Fläche ca. 329 m²

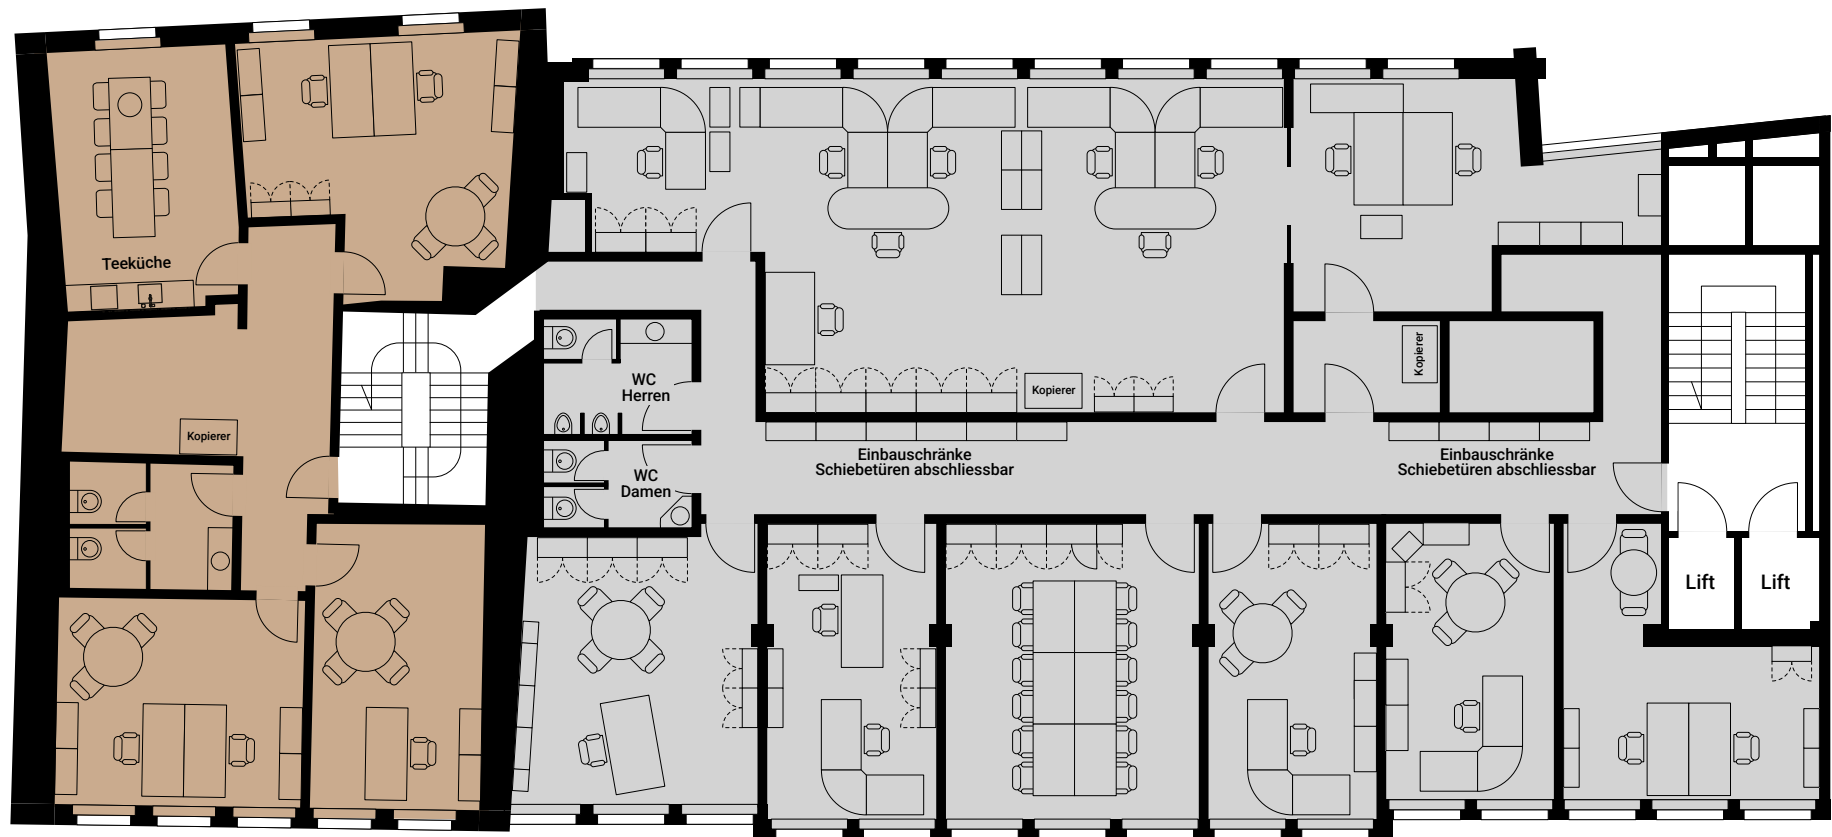

Änderungen und Abweichungen von den publizierten Angaben sind möglich.
Es gilt die Ausführung am Objekt.