


Haus A

Haus B

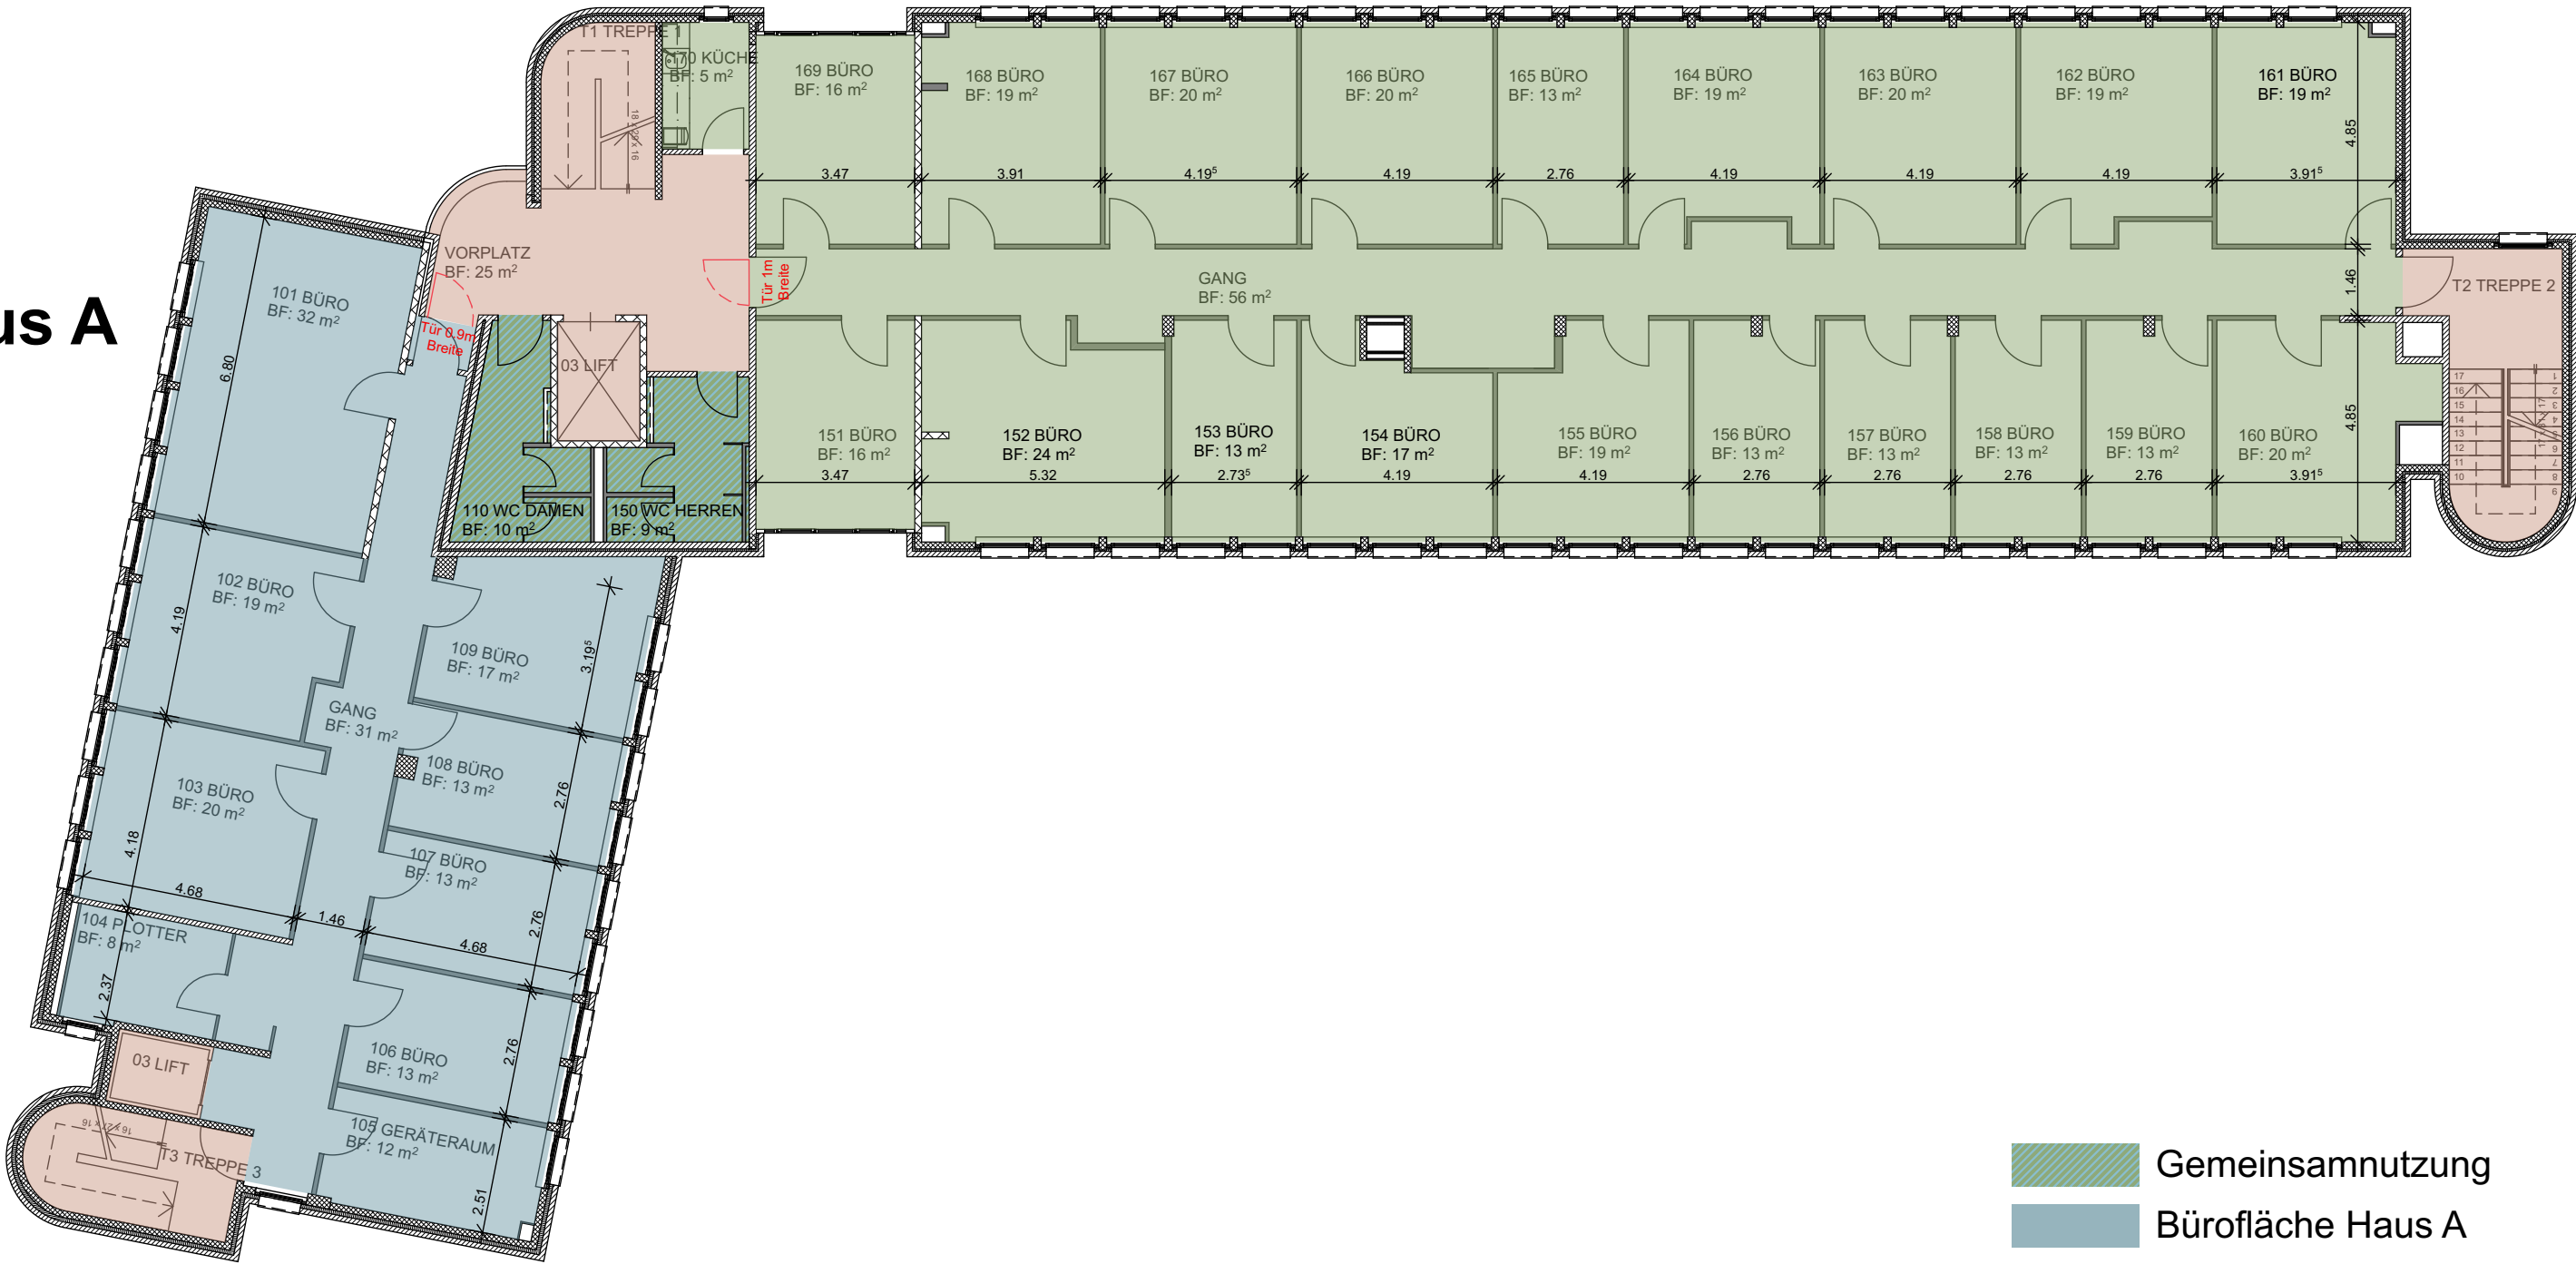

- Gemeinsamnutzung
- Bürofläche Haus A
- Bürofläche Haus B
- Nebenfläche
- Verkehrsfläche

Bestand	Eigentümer: gruner >	Generalplaner: gruner >	Projektleiter: Makus Stalder				
1.OG			Telefon Nr.: 061 317 63 89				
Mietfläche	Gruner AG Gellertstrasse 55, CH - 4020 Basel www.gruner.ch	Gruner Generalplanung AG St. Jakobs-Strasse 199, CH - 4020 Basel Telefon +41 61 317 61 61 www.gruner.ch	Auftrag Nr. 110003_038				
			Plan Nr.				
			Massstab: 1:150				
			Index	Datum	Gez.	Visum	
Erstvermietung / Bewirtschaftung Bürogebäude Gellertstrasse 55, 4020 Basel			00	02.06.2020	bial		