



Swisscanto  
Invest  
by Zürcher Kantonalbank



Liegenschafts-Nr.  
Adresse

10151  
Zwickstr. 2  
8304 Wallisellen

Nutzungsart

Wohngebäude

Bewirtschafter

Druckdatum



06.08.2025  
Aktuelle Situation

## Etage

## 4. Obergeschoss

## Vermietungsplan (ID)

VWAGF\* ZF\* VMF\*

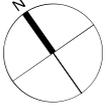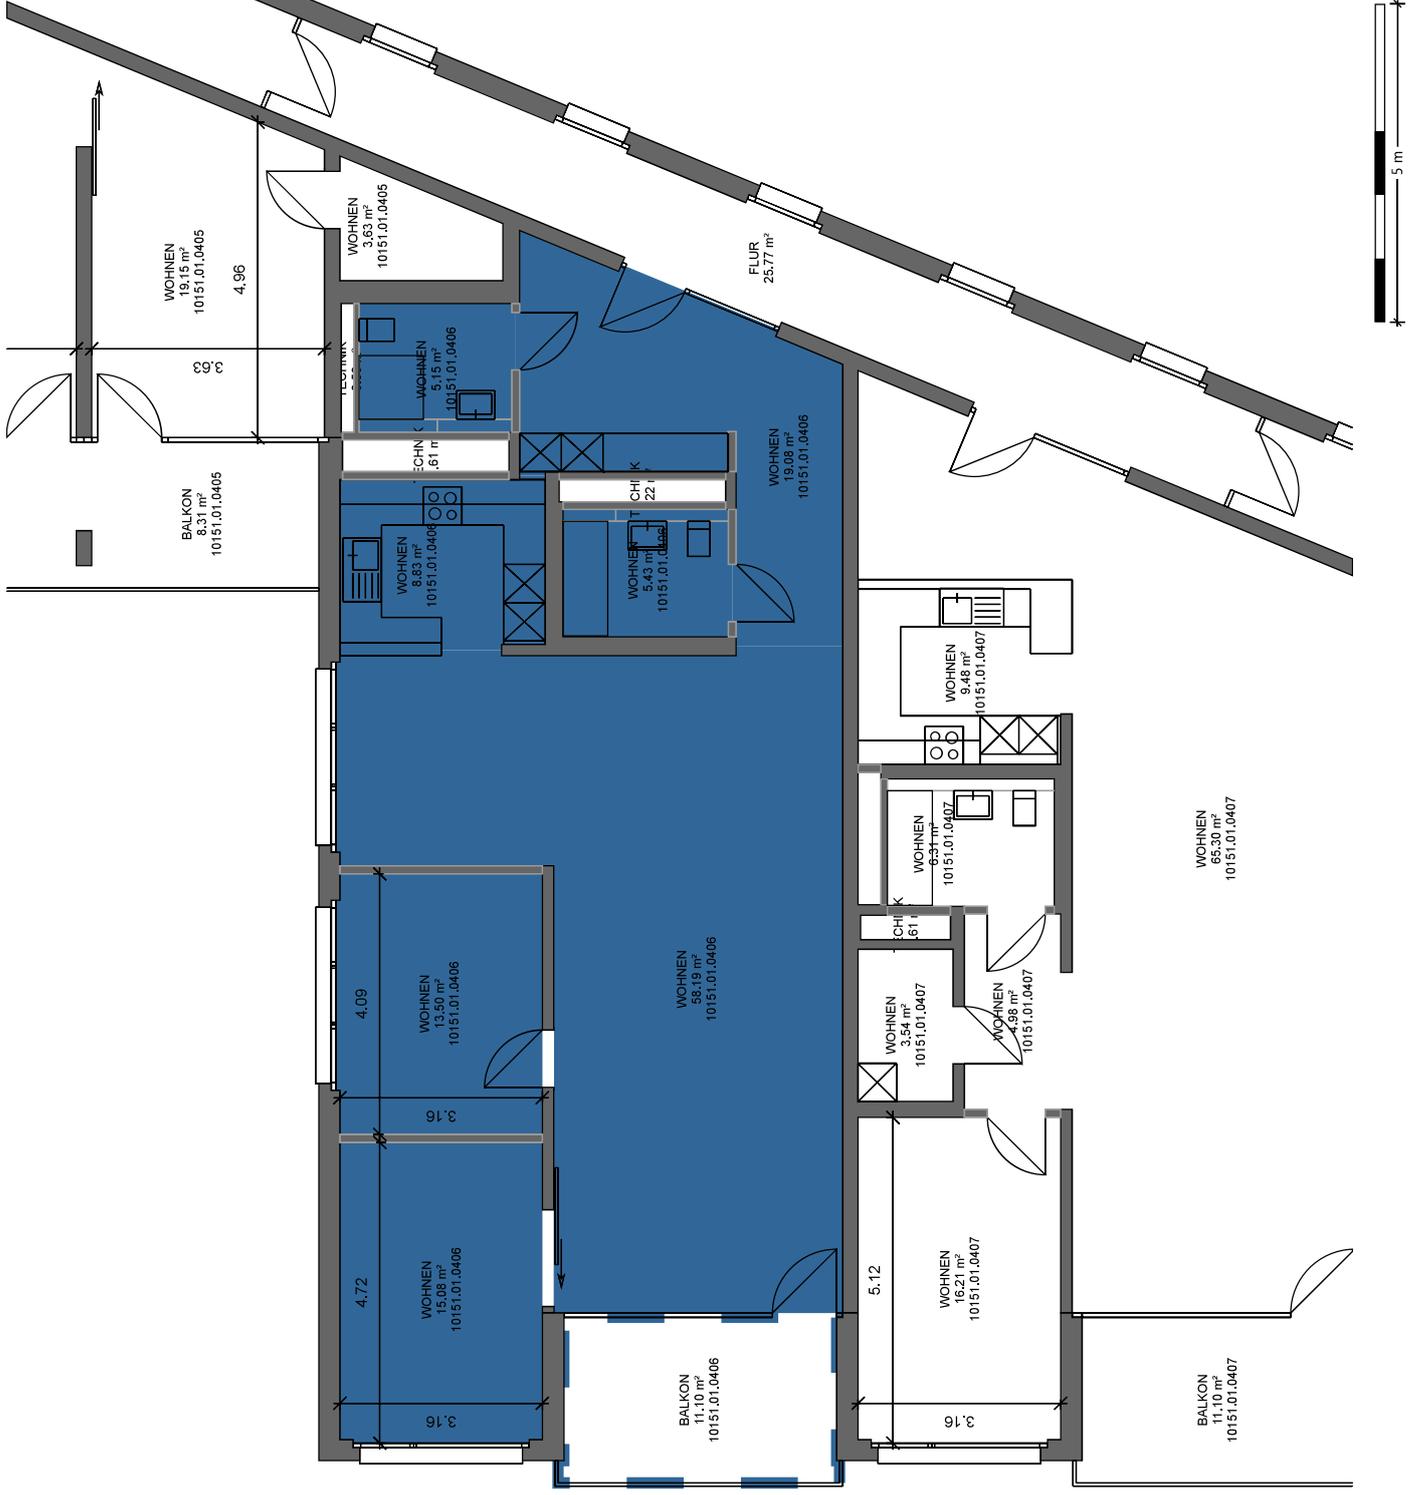

\*Dieser Vermietungsplan hat ausschliesslich informellen Charakter. Der Interessent bzw. Mieter kann aus dem Vermietungsplan daher keinerlei Ansprüche ableiten. Für Mietflächen, Masse, Grundrisse, Einbauelemente, Türanschlüsse usw. gelten ausschliesslich die in der Hauptmietvertragsurkunde gemachten Angaben. Alle Massangaben sind für Ausführungs- und Bestimmungszwecke vor Ort zu prüfen. Nichttragende Wände müssen vor Abbruch bezüglich Statik mit einem Fachplaner geprüft werden. VWAGF=vermietbare Wohnr, Arbeits- u. Gewerbefläche, ZF=Zuschlagsfläche, VMF=vermietbare Fläche (gerundet)