


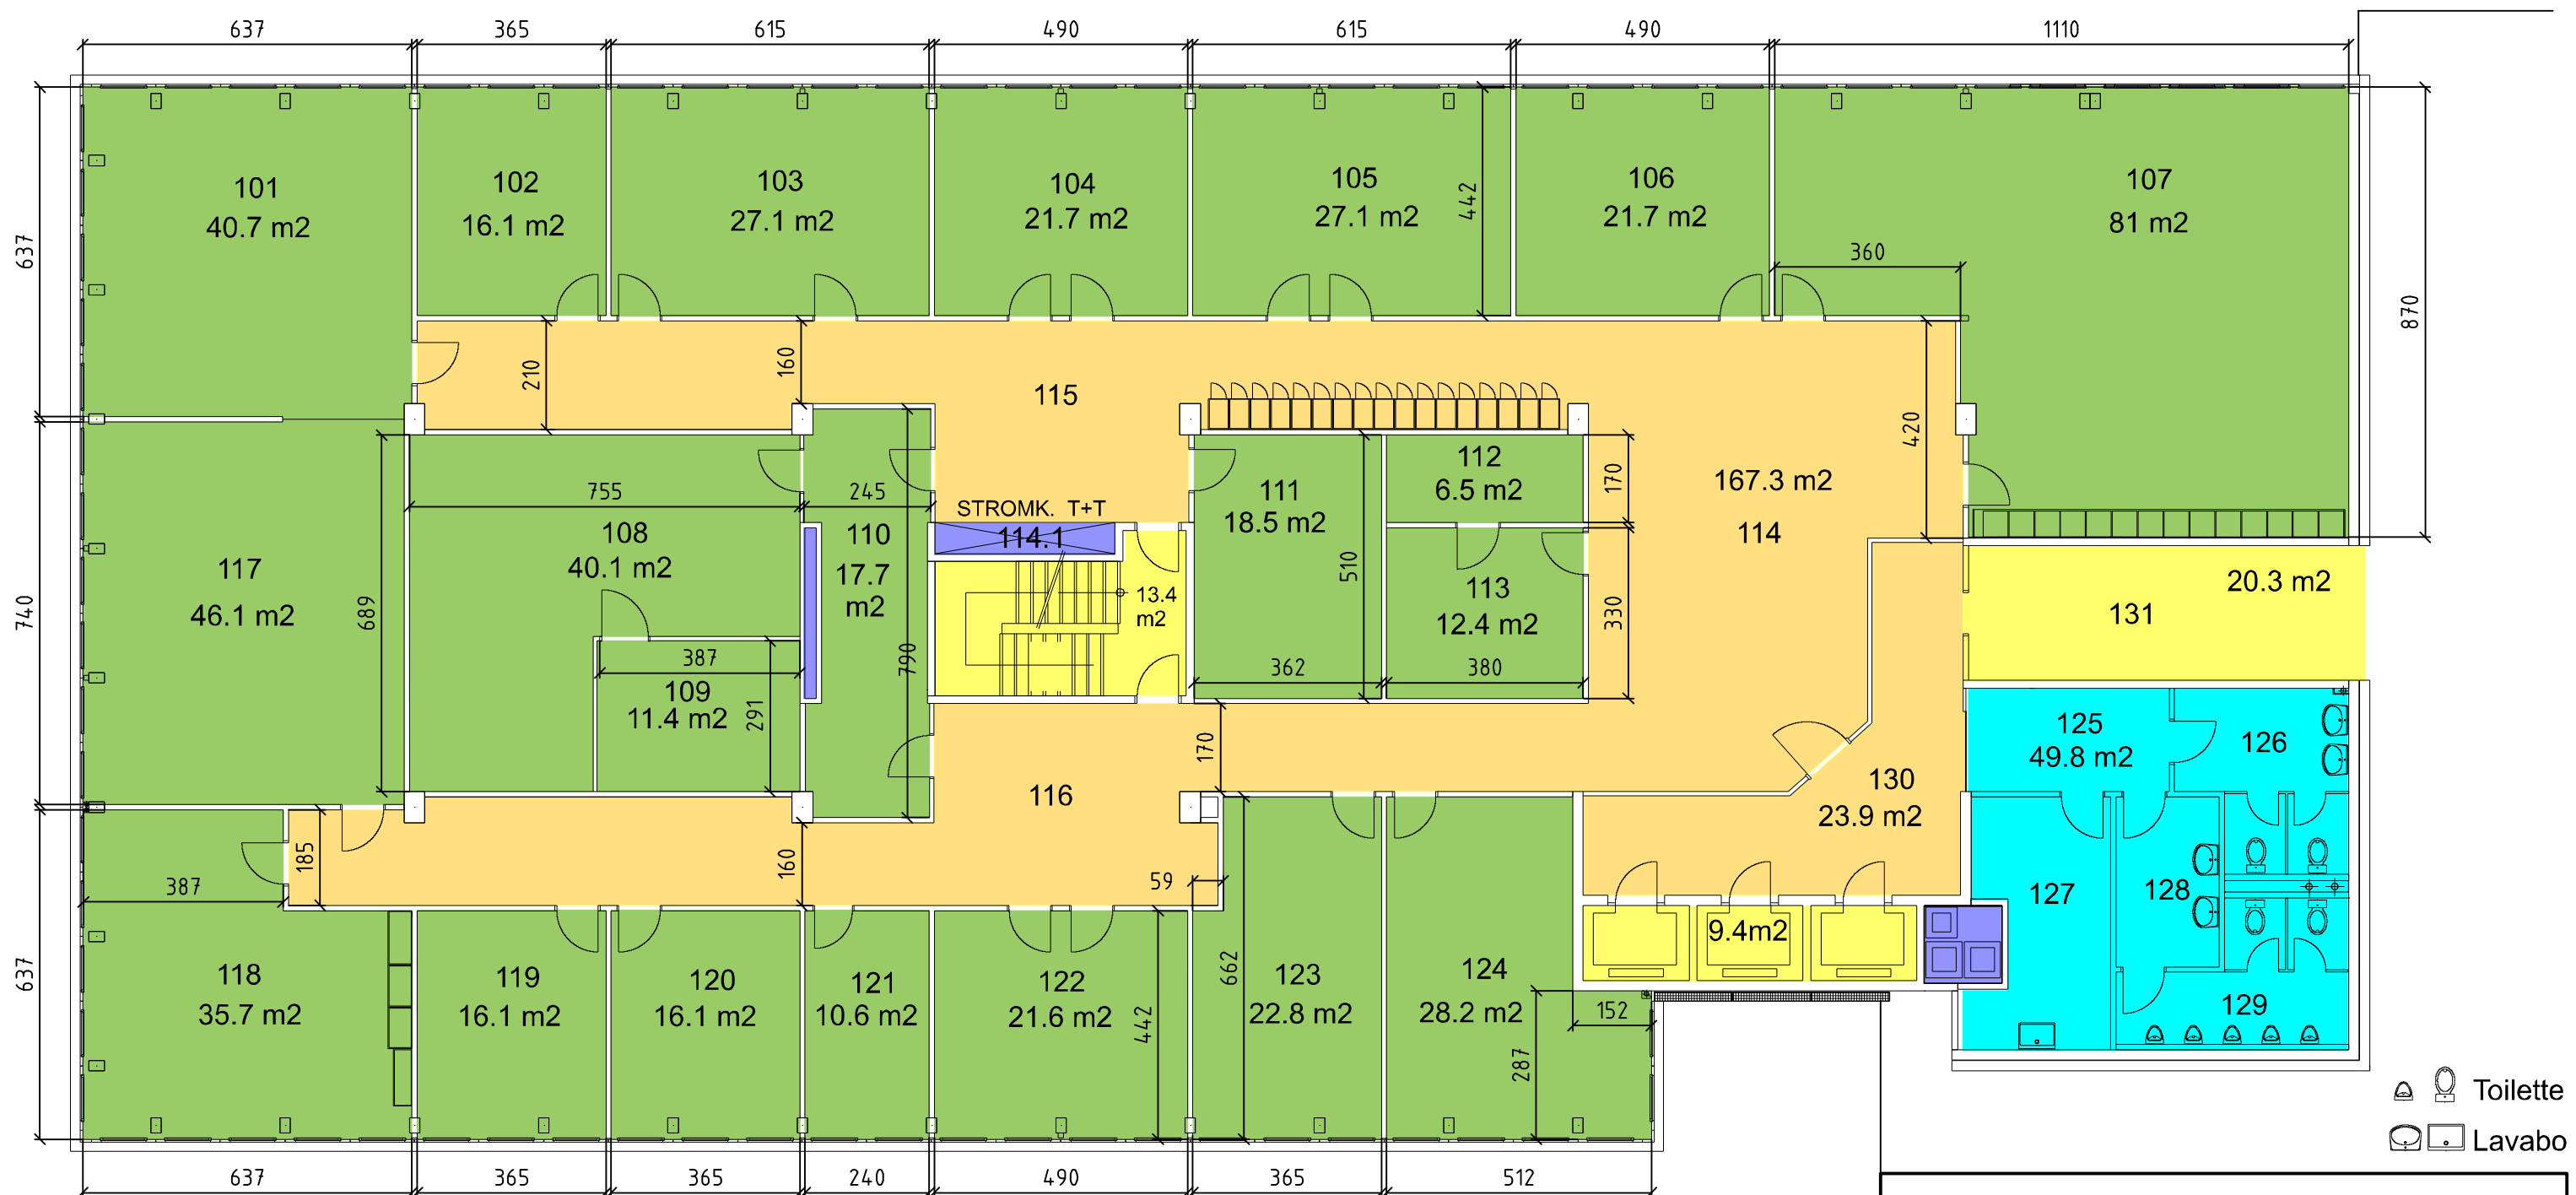

Toilette

Lavabo

Büro

- 5.5 m² Funktionsfläche FF
- 43.1 m² Verkehrsfläche
- 539.2 m² Büroräume
- 191.2 m² Verkehrsfläche NV
- 49.5 m² Sanitärfläche
- 31.6 m² Raumteiler
- 860.1 m² Totalgrundrissfläche

LETTENWEG 118 ALLSCHWIL
BÜROGEBÄUDE Vermietung

GRUNDRISS 1. OG

A3

Datum: 06.03.2015

gez: TG

Aktualisiert: 20.02.2016