


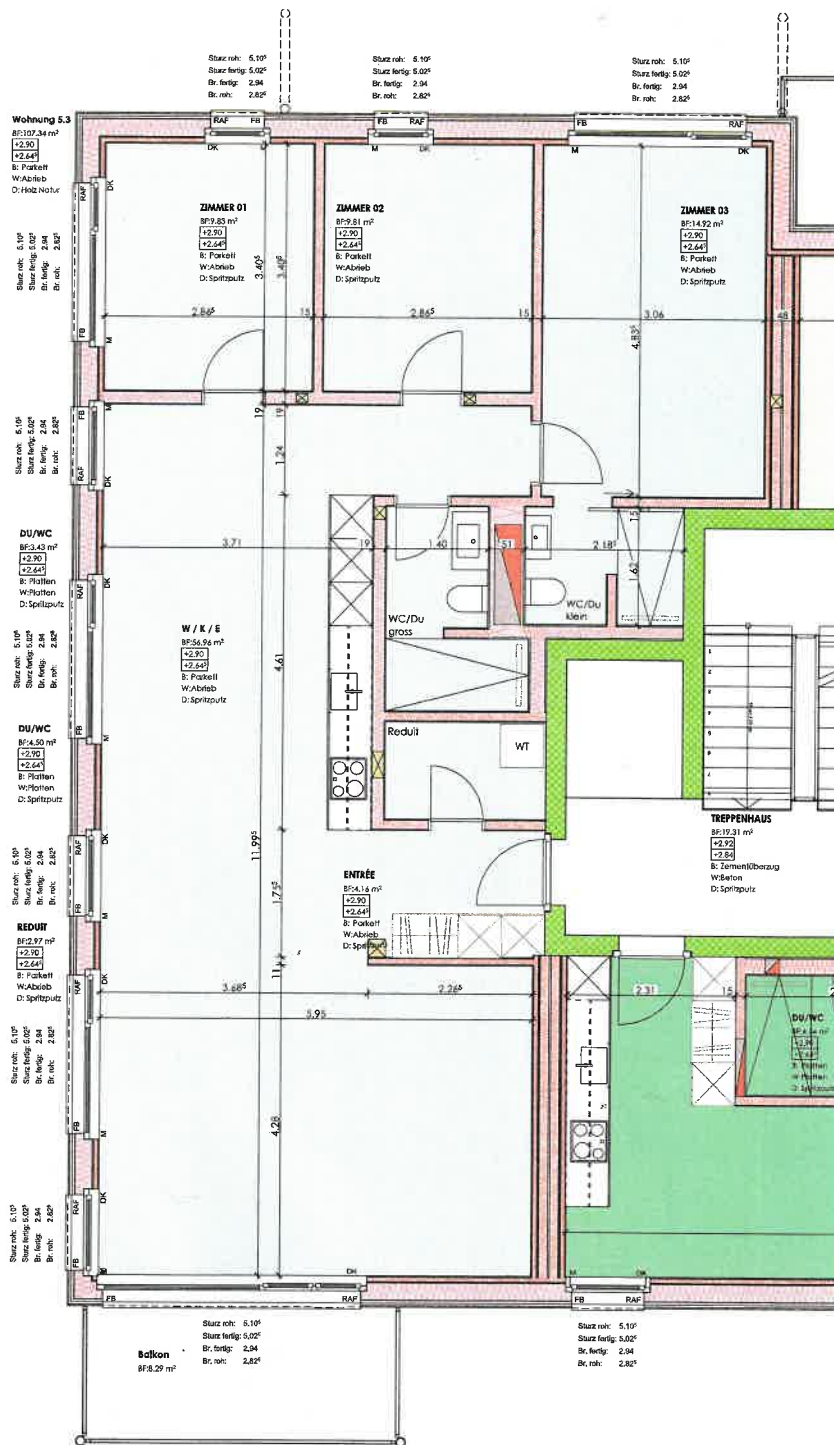

NEUBAU
 CH-BE-MÜHLETHURNEN-739
 ±0.00 = 594.40 m.ü.M.



plawa B
 architektur
 BaumannPlus

Ausführung:
 Haus 5 OG Nord

Planungsphase	Ausführung	Bauherrschaft	BHG Mühlthurnen	Format	A2
Planummer	01.001	Architektur	plawa ag	Datum	16.07.2024
Maßstab	1:50	Planer	plawa ag TM	Revisiionsdatum	14.02.2025

BaumannPlus Allmendweg 2 3662 Seftigen info@baumannplus.ch www.baumannplus.ch 079 432 93 38