


variante a
eg

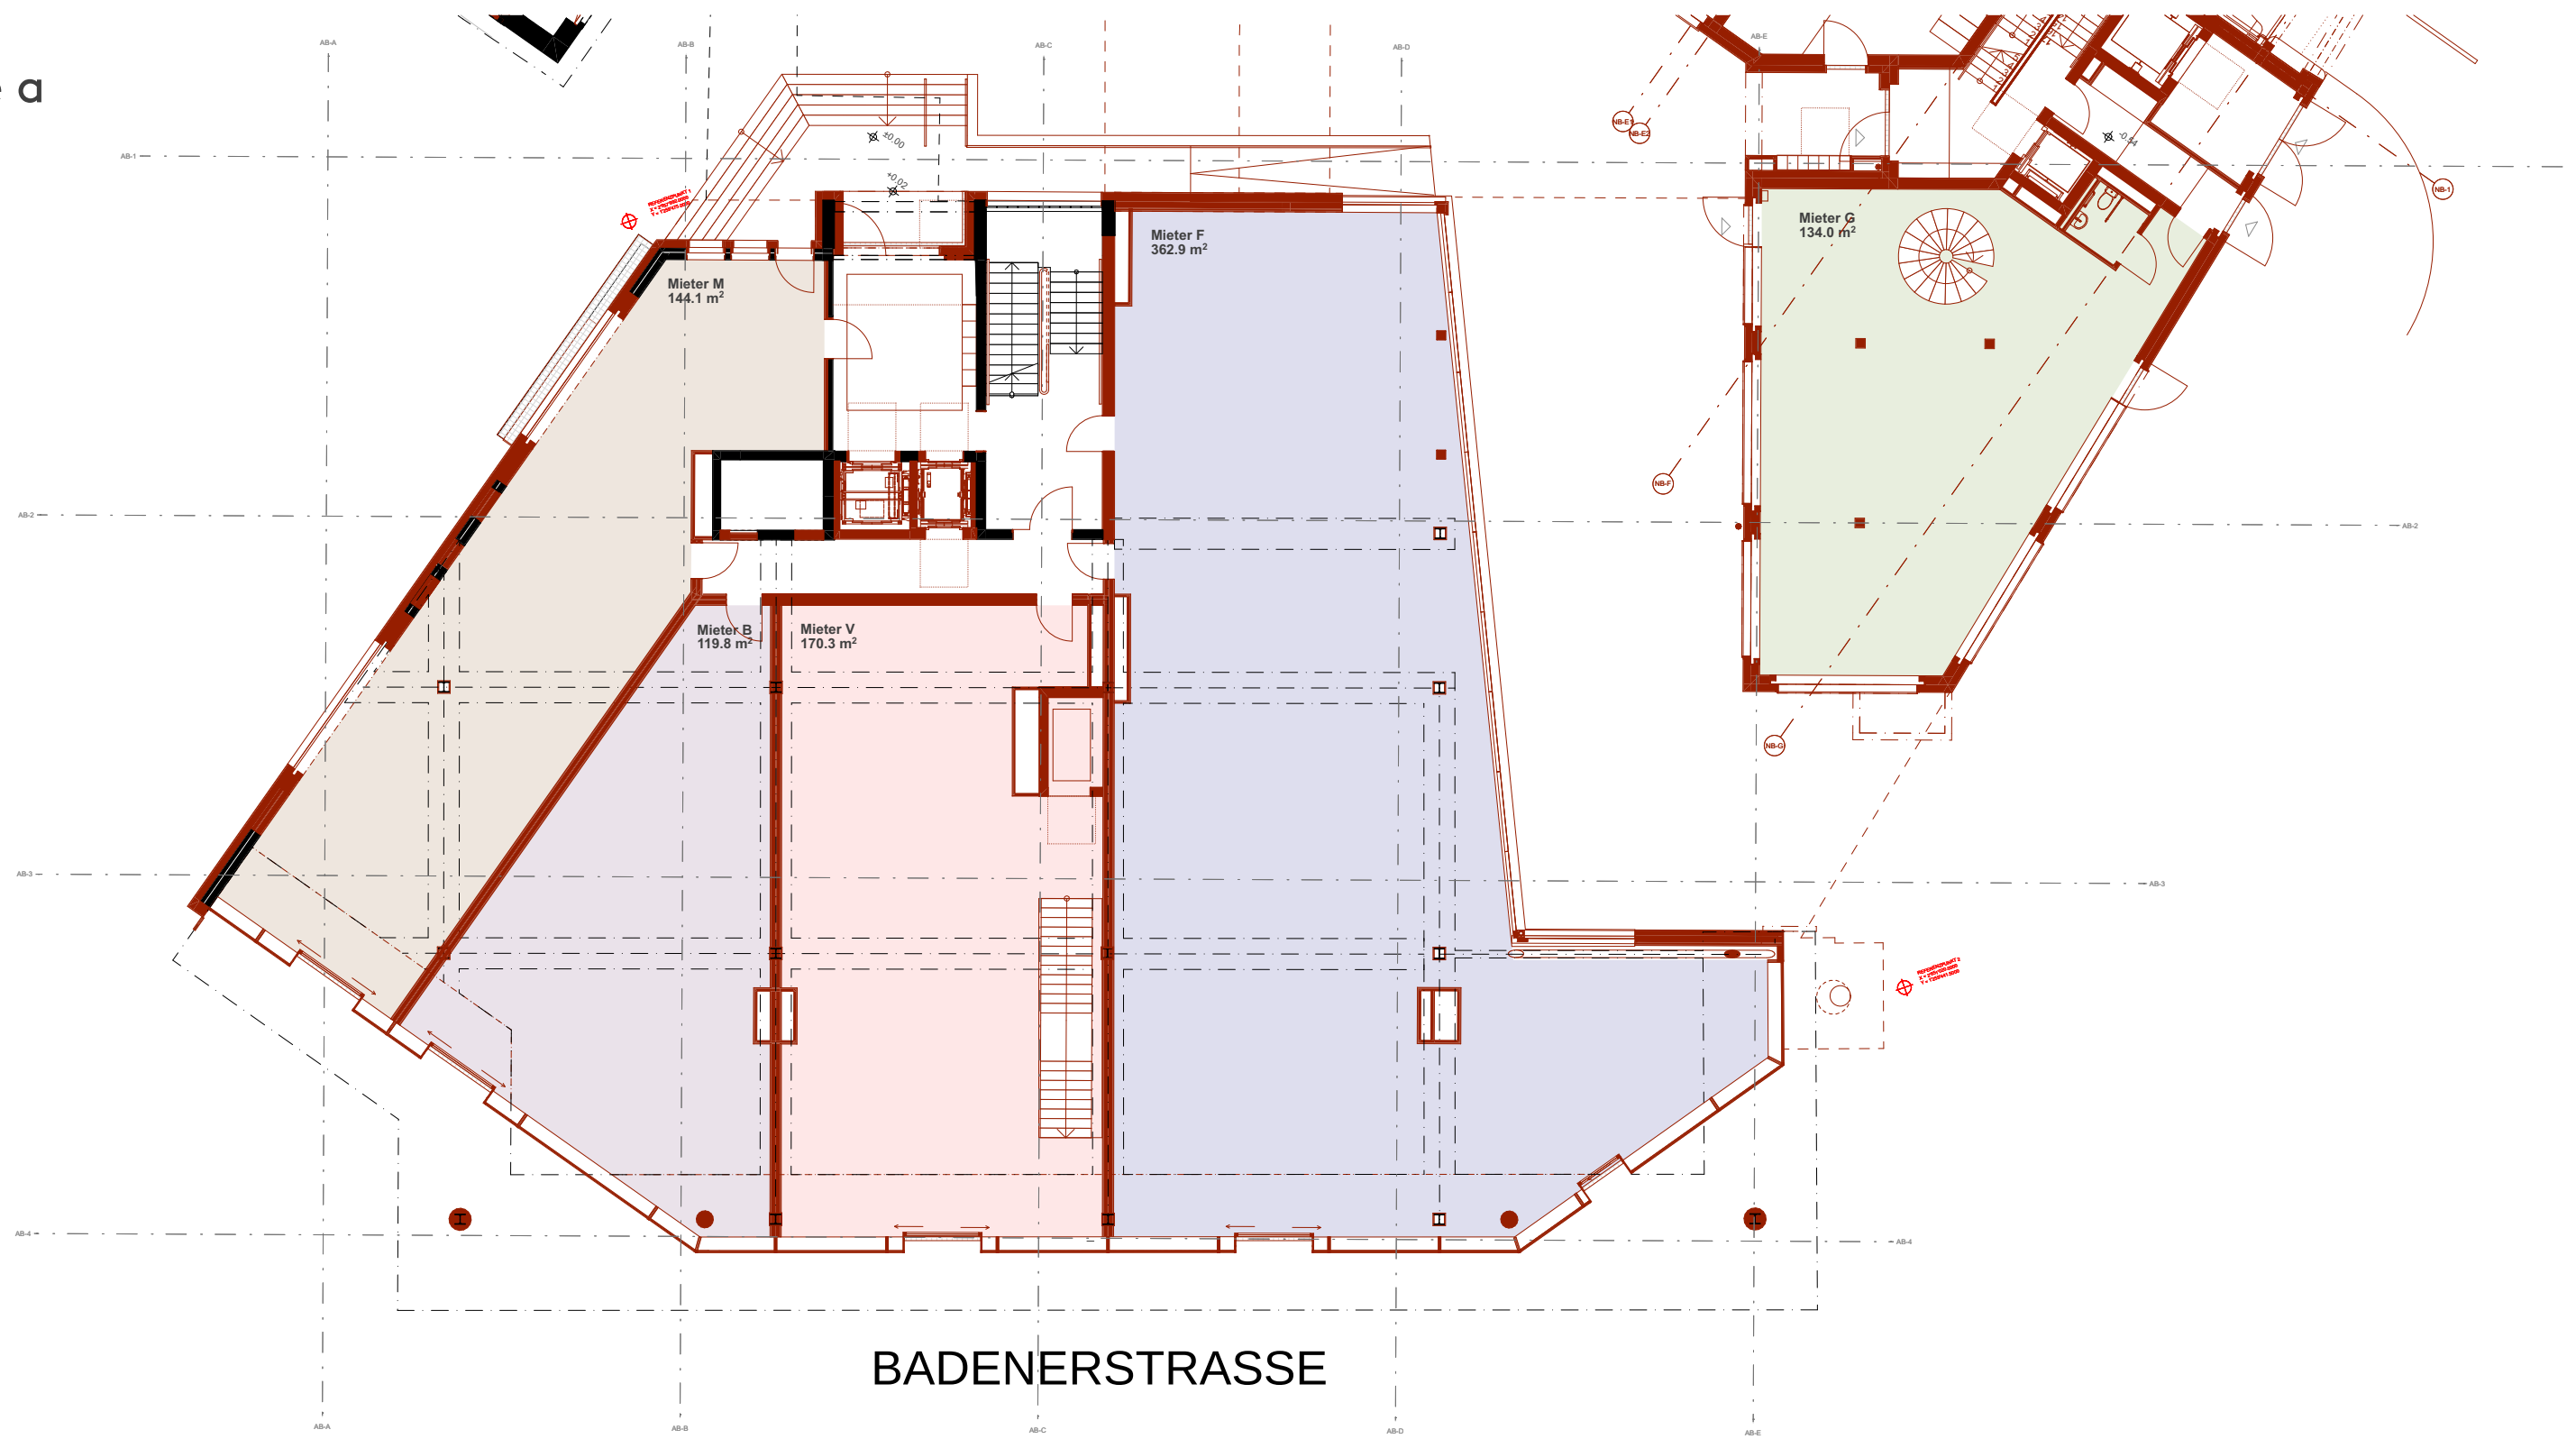


WGB - Wohn- und Geschäftshaus Hauptstrasse 2, Brugg

Swiss Prime Site Immobilien AG	
Bauherr	Prime Tower, Hardstrasse 201, 8005 Zürich, Schweiz, Telefon +41 58 317 17 43, roger.heeb@sps.swiss
Righetti Partner Group AG	
Bauleitung	Hardturmstrasse 76, 8005 Zürich, Schweiz, Telefon +41 43 811 38 38, kontakt@righettipartner.ch
jessenvollenweider architektur ag	
Architekt	Clarastrasse 2, 4058 Basel, Schweiz, Telefon +41 61 686 96 36, mail@jessenvollenweider.ch

Plan Nr.	-	WGB_AS-E_GES_XXXXX_GR_EG_0200_A3_VA		Index:	E
Phase	Ausschreibung	Erstellt	-	Änderung	31.03.2025
OK FB	EG = ± 0.00 = + 352.08 m ü. M.	Format	A3	Gez.	jv
Hinweis		Alle Masse sind vor Ort zu überprüfen. Unstimmigkeiten sind vor Ausführung mit der Bauleitung und dem Architekten zu klären.			
		Massstab	1:200		

variante a
ug1

1. UG

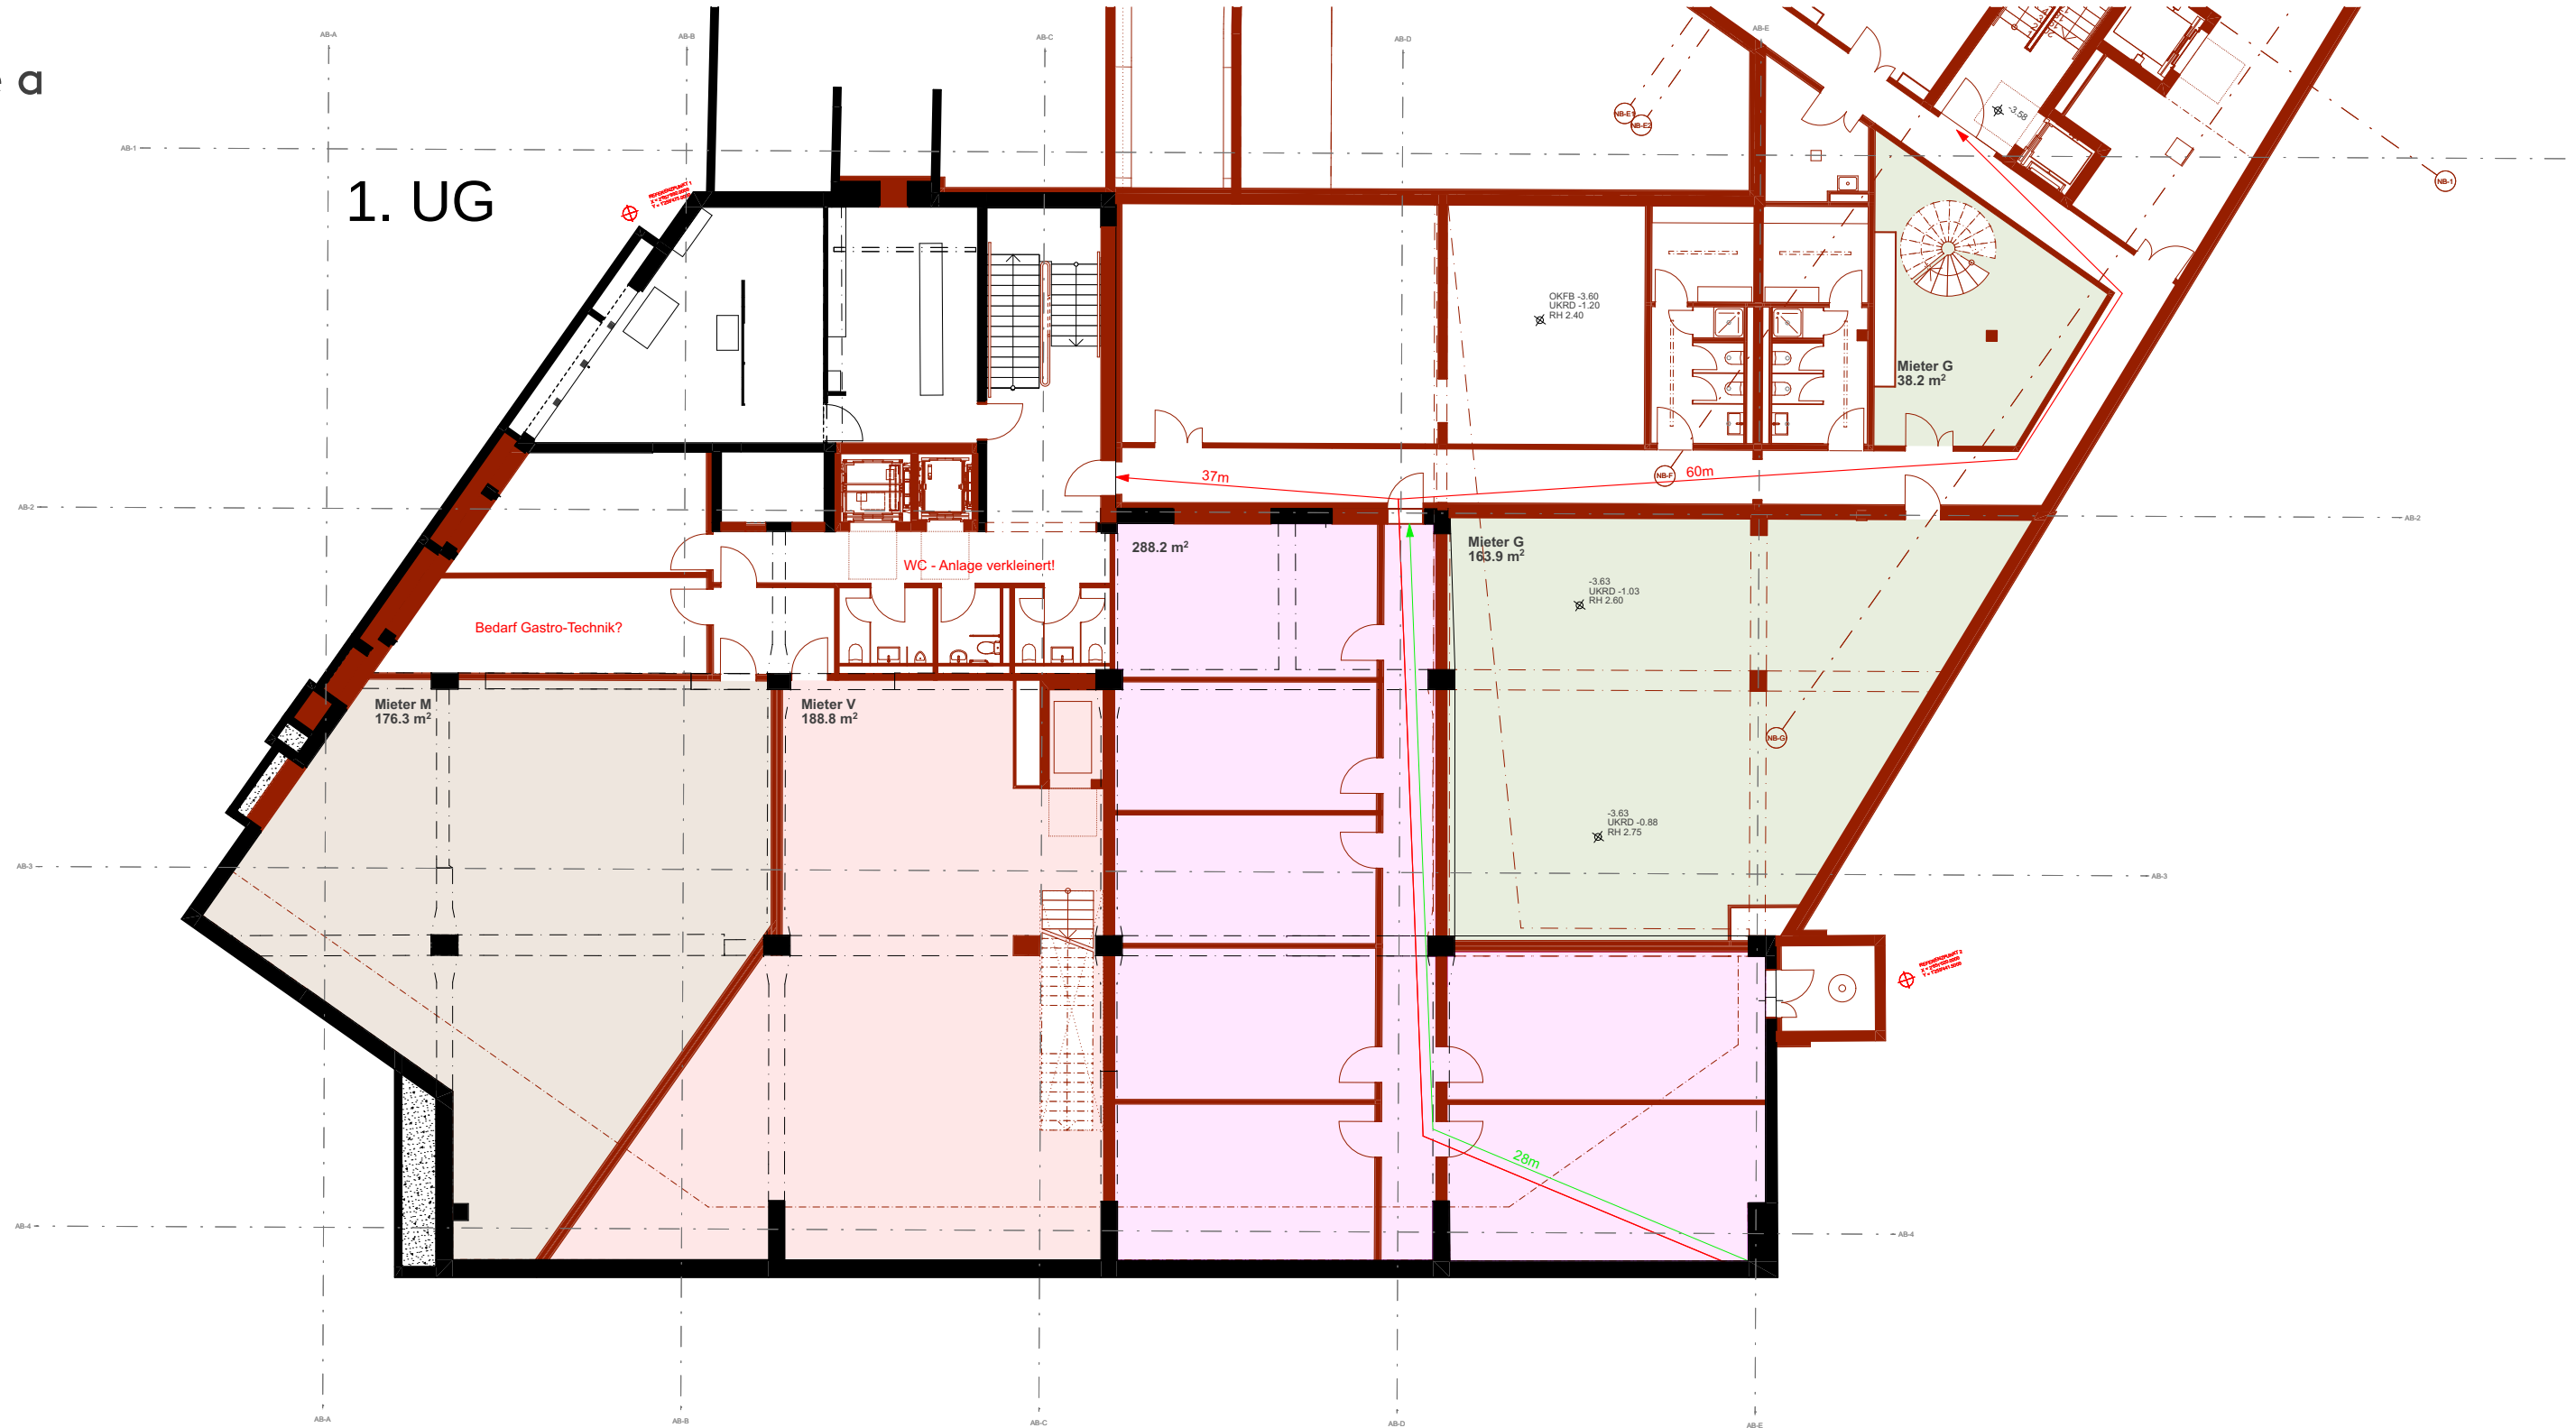

WGB - Wohn- und Geschäftshaus Hauptstrasse 2, Brugg

Swiss Prime Site Immobilien AG

Bauherr Prime Tower, Hardstrasse 201, 8005 Zürich, Schweiz, Telefon +41 58 317 17 43, roger.heeb@sps.swiss

Righetti Partner Group AG

Bauleitung Hardturmstrasse 76, 8005 Zürich, Schweiz, Telefon +41 43 811 38 38, kontakt@righettipartner.ch

jessenvollenweider architektur ag

Architekt Clarastrasse 2, 4058 Basel, Schweiz, Telefon +41 61 686 96 36, mail@jessenvollenweider.ch

Plan Nr. - WGB_AS-E_GES_XXXXX_GR_UG1_0200_A3_VA

Index: E

Phase	Ausschreibung	Erstellt	-
-------	---------------	----------	---

Änderung 31.03.2025

OK FB EG = ± 0.00 = + 352.08 m ü. M. Format A3 Gez. jv Massstab 1:200

Hinweis Alle Masse sind vor Ort zu überprüfen. Unstimmigkeiten sind vor Ausführung mit der Bauleitung und dem Architekten zu klären.