



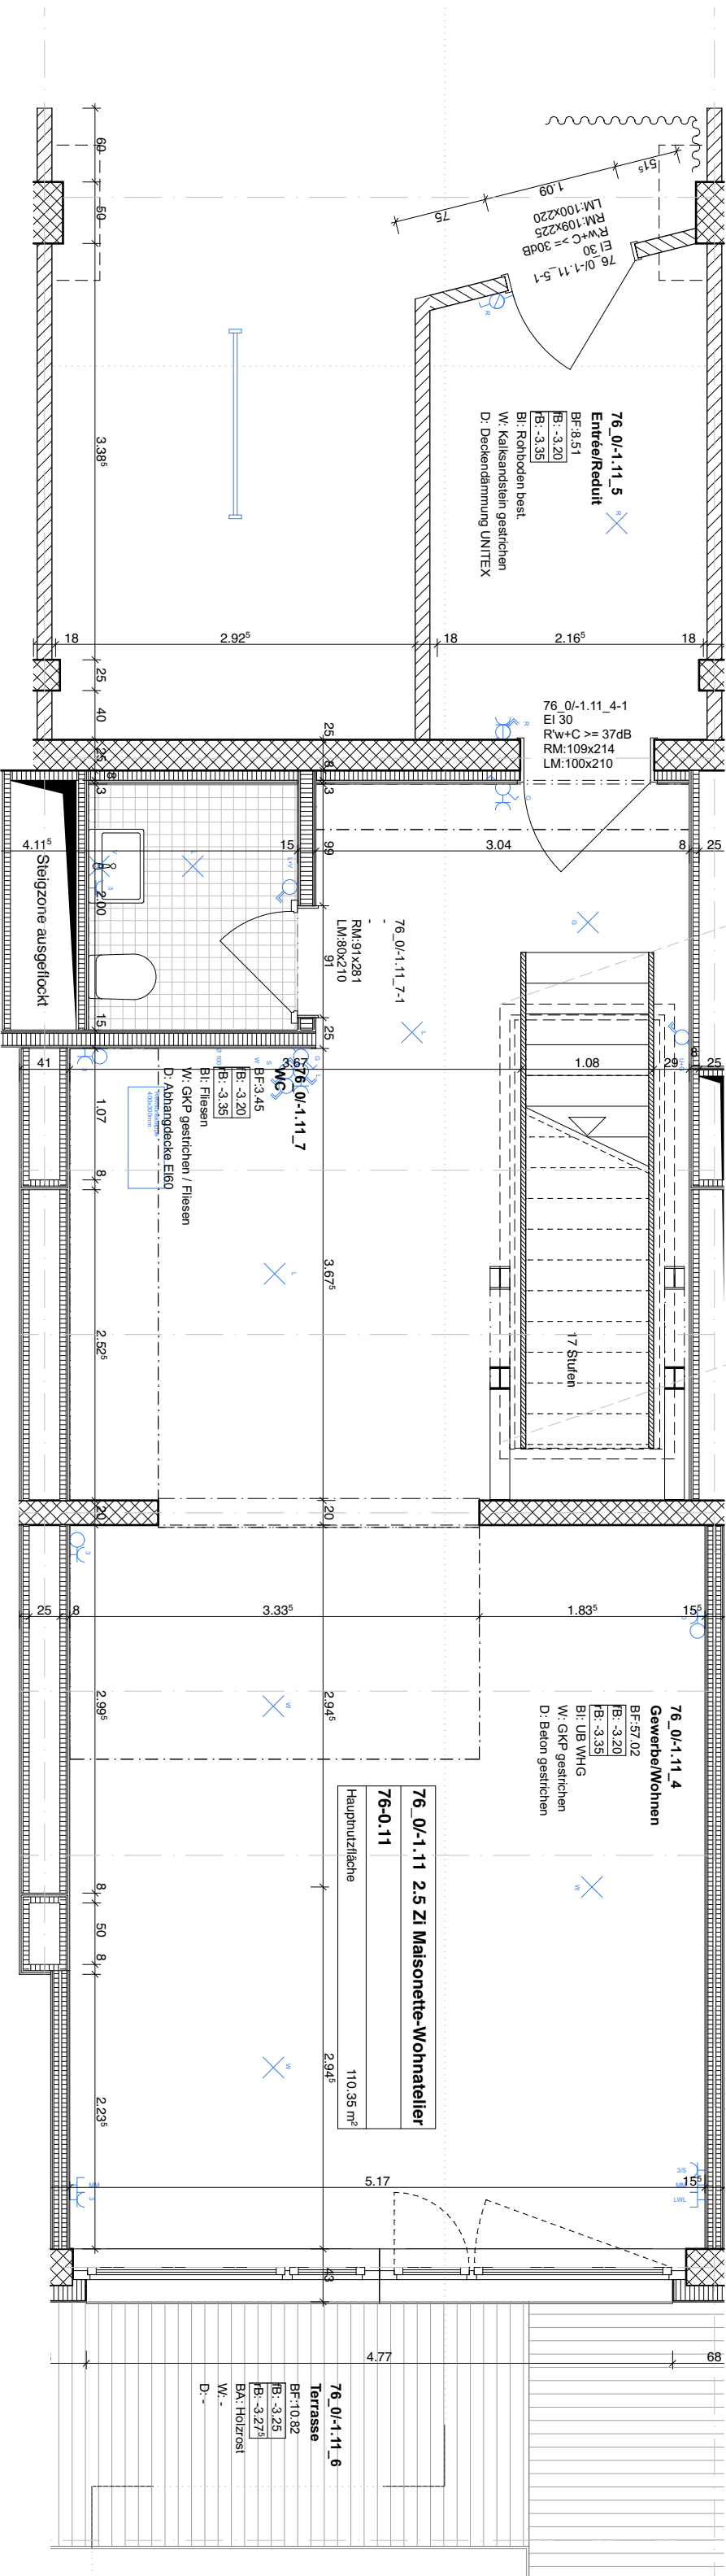

Elektroinstallationen im Plan können von der Ausführung abweichen.

LEGENDE

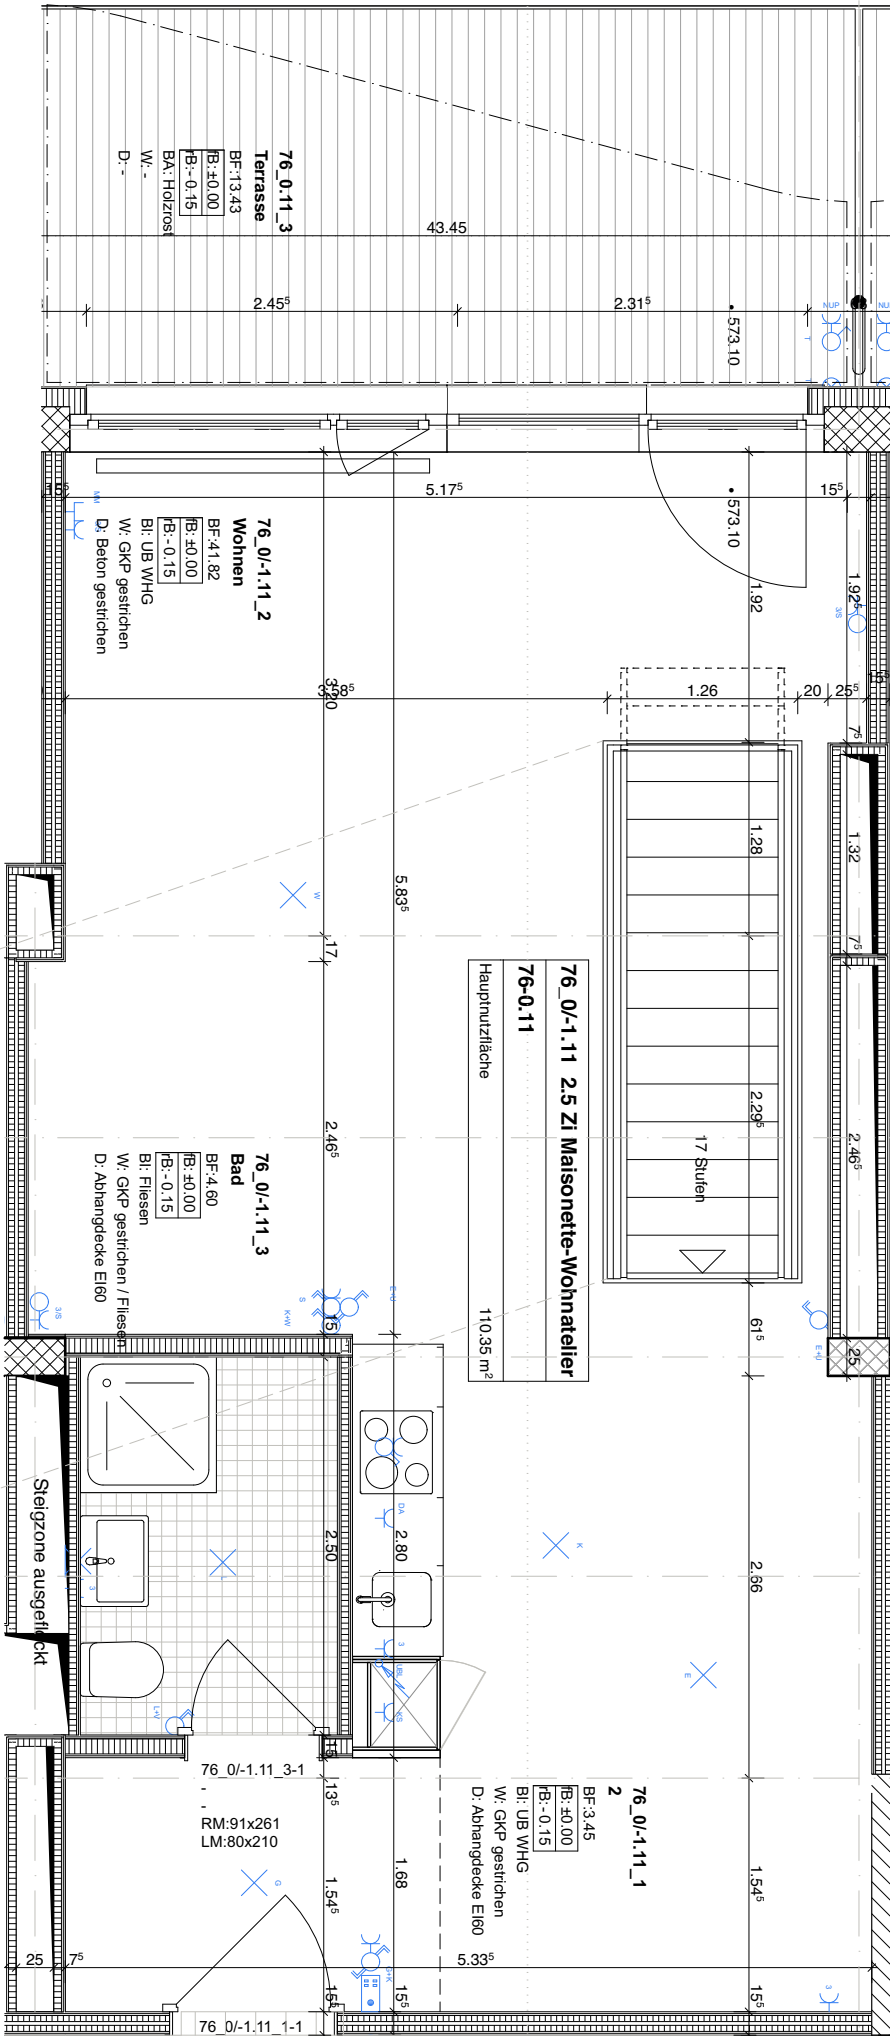

BAUWERK Umbau und Umnutzung  
Sägestrasse Köniz

KOTEN +/- 0.00 = +/- 0.00 = 573.10 m ü.M.

BAUHERR AXA Investment Managers Schweiz AG  
Alföldstrasse 42, Zürich 8050

GRUND-  
EIGENTÜMER AXA Investment Managers Schweiz AG  
Alföldstrasse 42, Zürich 8050

ARCHITEKT BHSF Architekten  
Güterweg 2 CH-8048 Zürich

PHASE Ausführung

FORMAT A2 (420 X 594mm)

GEZEICHNET ms

INDEX A

MASSTAB 1:50

DATUM 24.01.23

REVIDIERT

PLANTITEL WHG 76-0.11

PLANNUMMER 53.REV.WHG.050.36

LEGENDE Phase, Planart, Thema, Massstab, Plannummer