


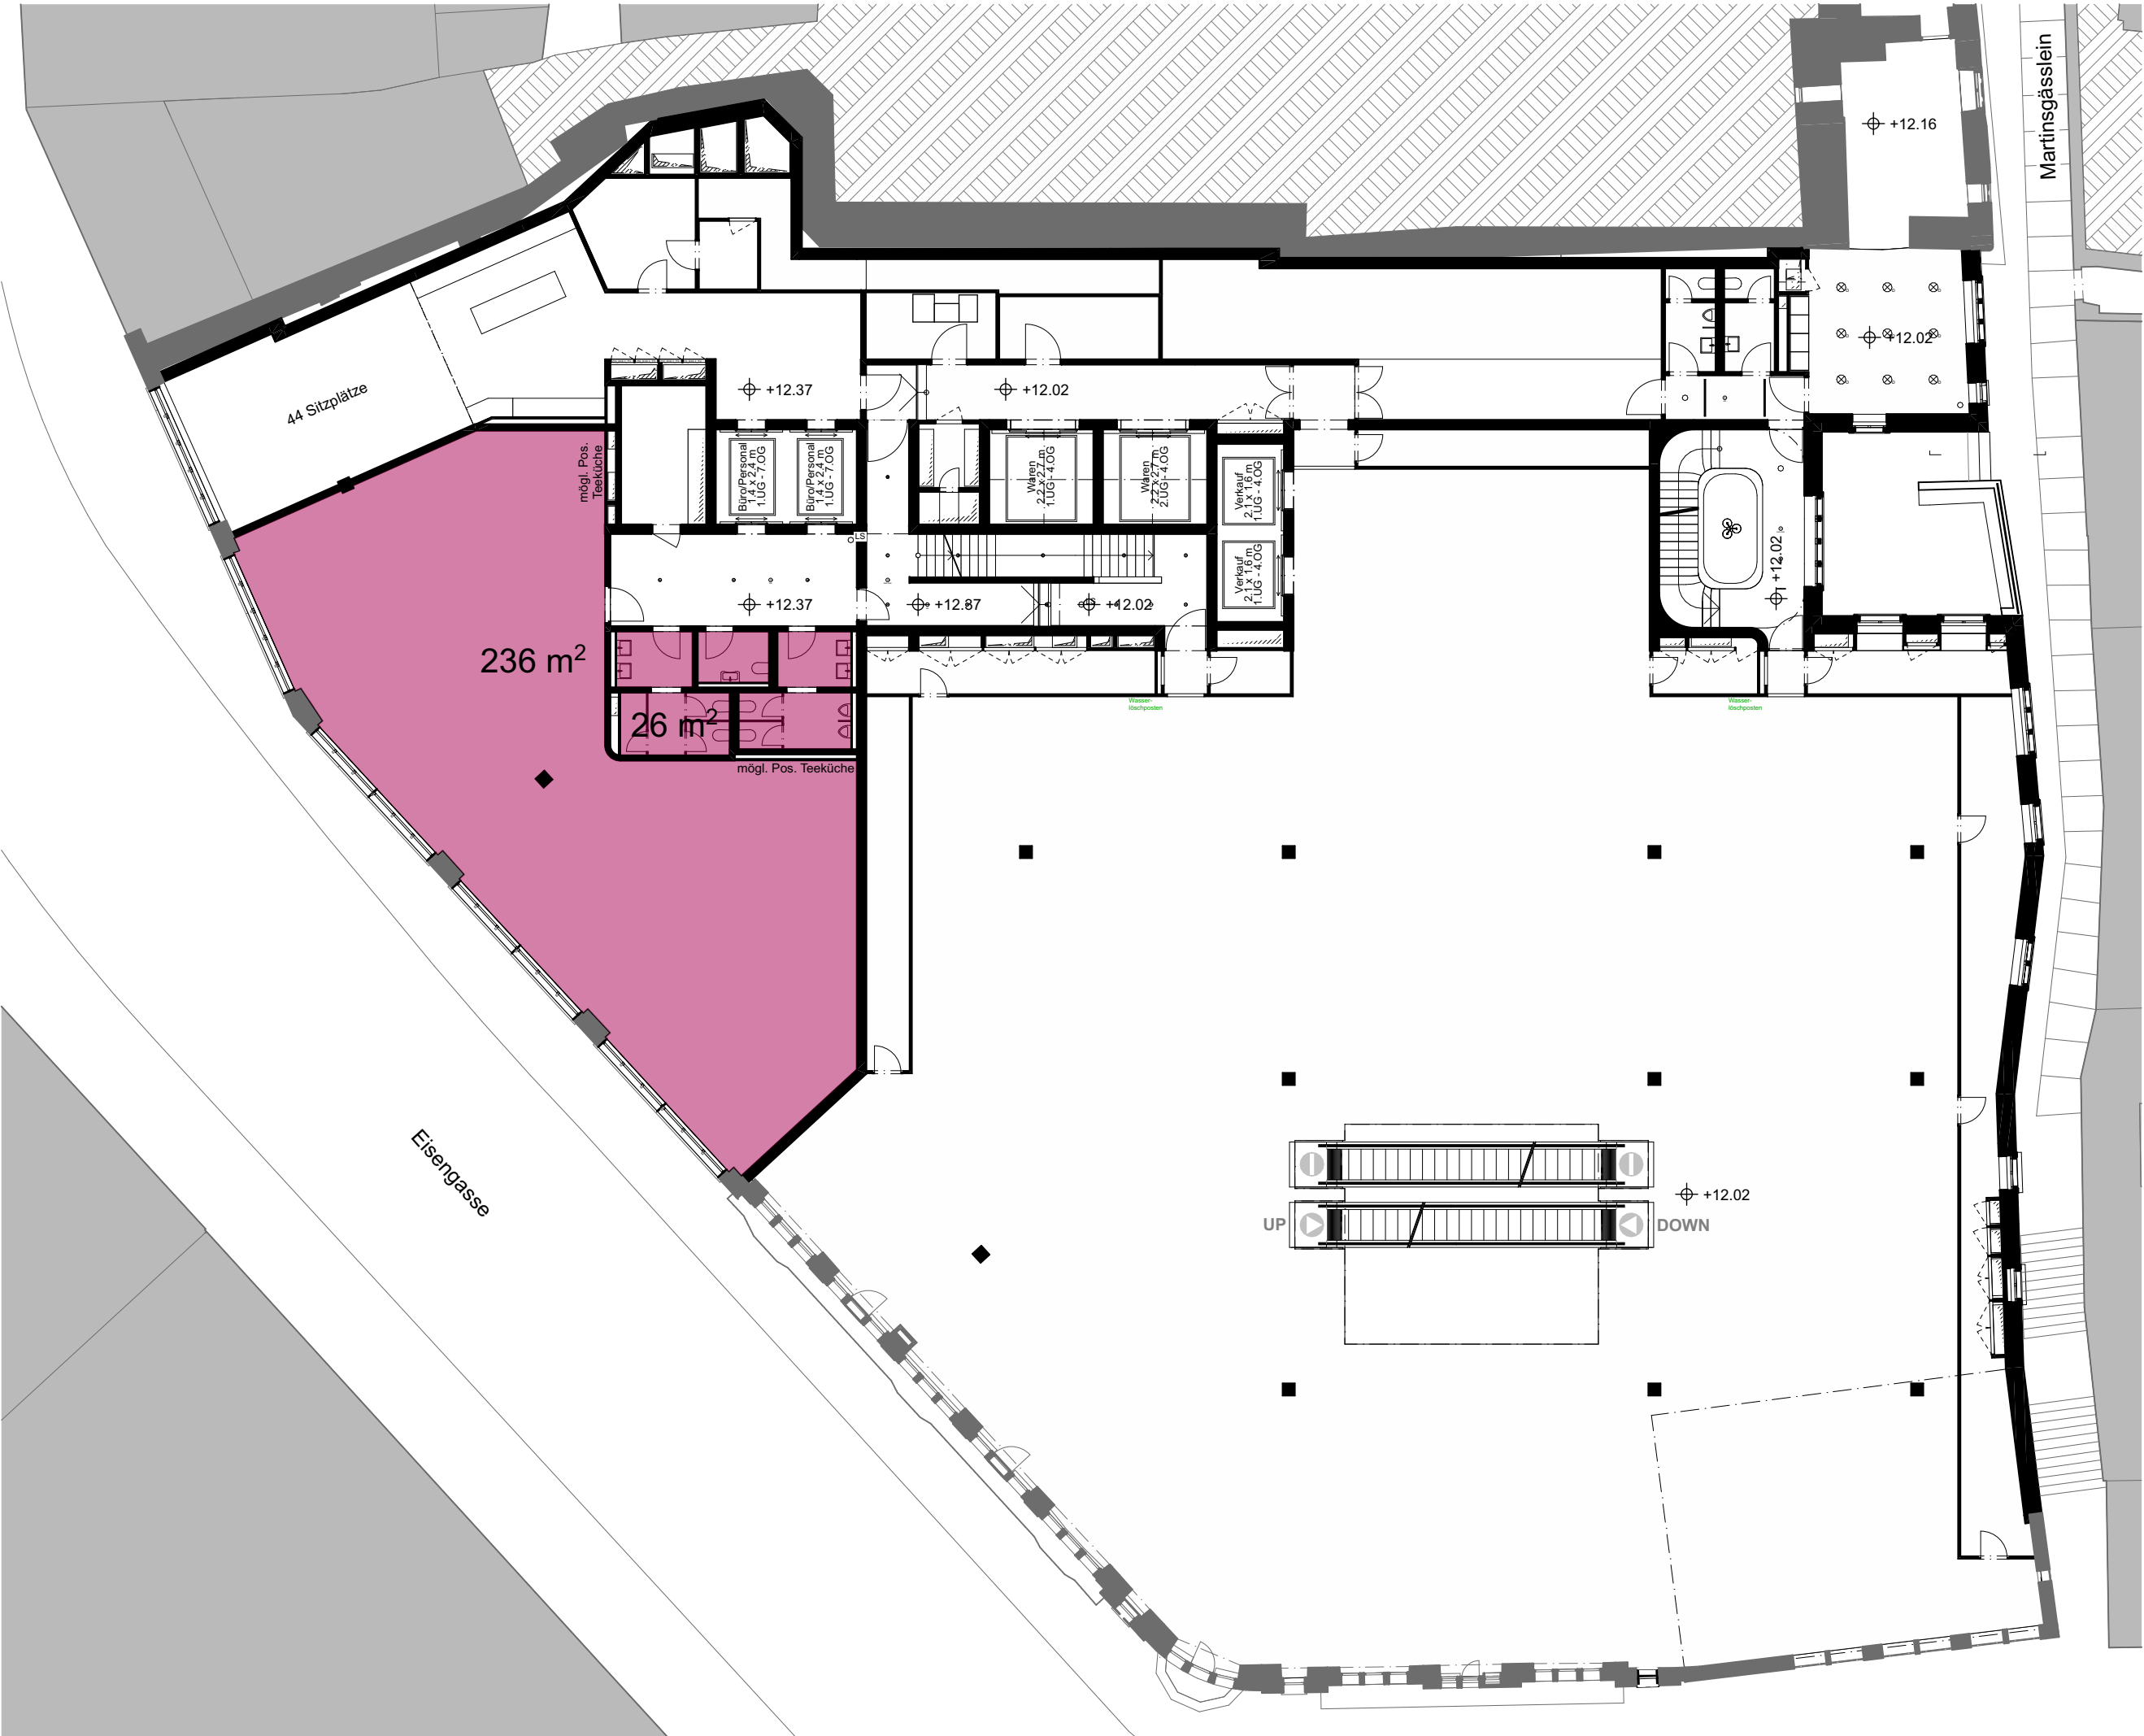

Flächenkennzahlen VMF
Vermietbare Fläche | Büroausbau

Darstellung der Hauptnutzfläche

HNF Büro	236 m²
HNF Nasszellen	26 m²
3. OG gesamt	262 m²