
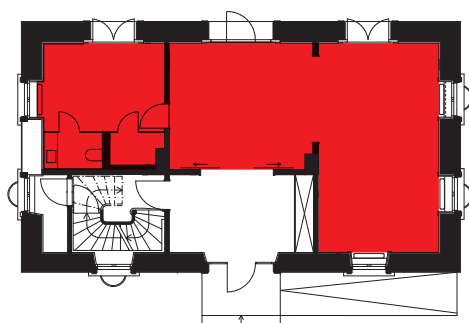


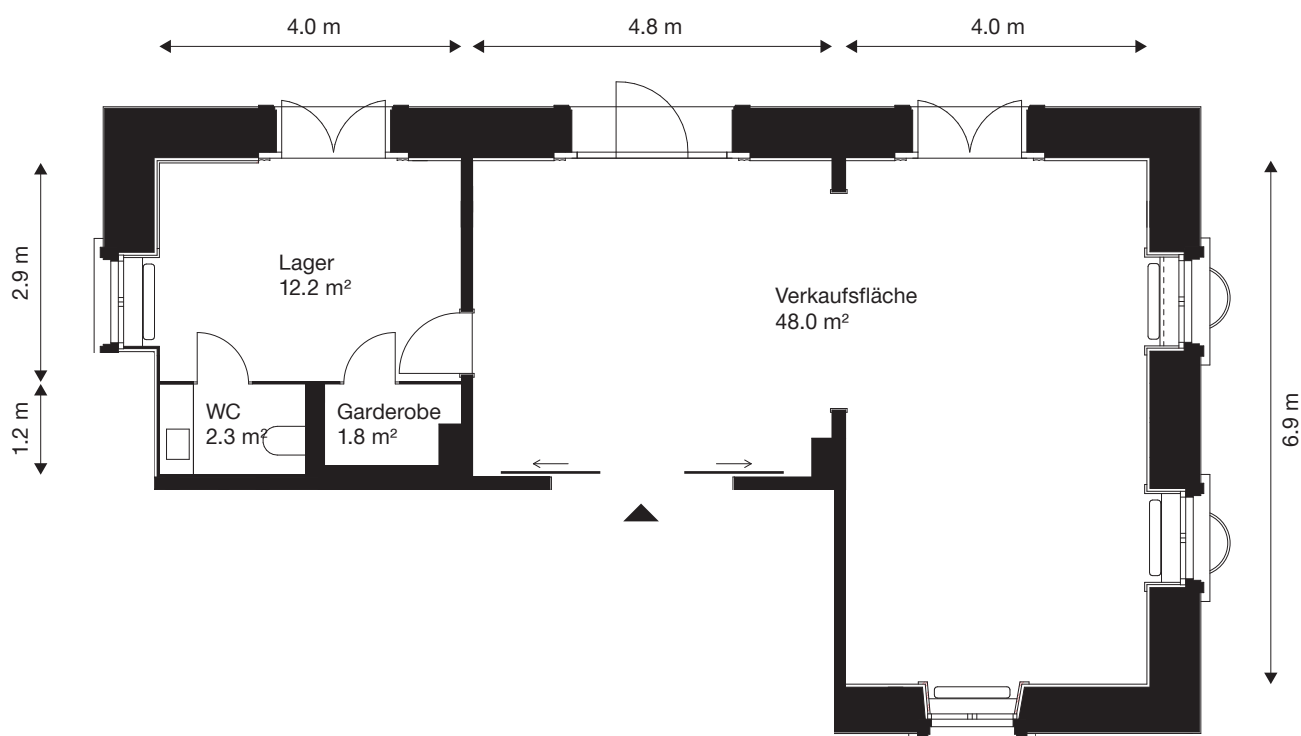

LADENFLÄCHE

Gebäude: Bahnhof Kemptthal
Aufnahmegebäude

Adresse: Winterthurerstrasse 18
8310 Kemptthal

Geschoss: EG

Nutzfläche: ca. 64.0 m²

Massstab 1:100



Die effektiven Nutzflächen können von den Angaben in den Plänen abweichen. Änderungen vorbehalten.