


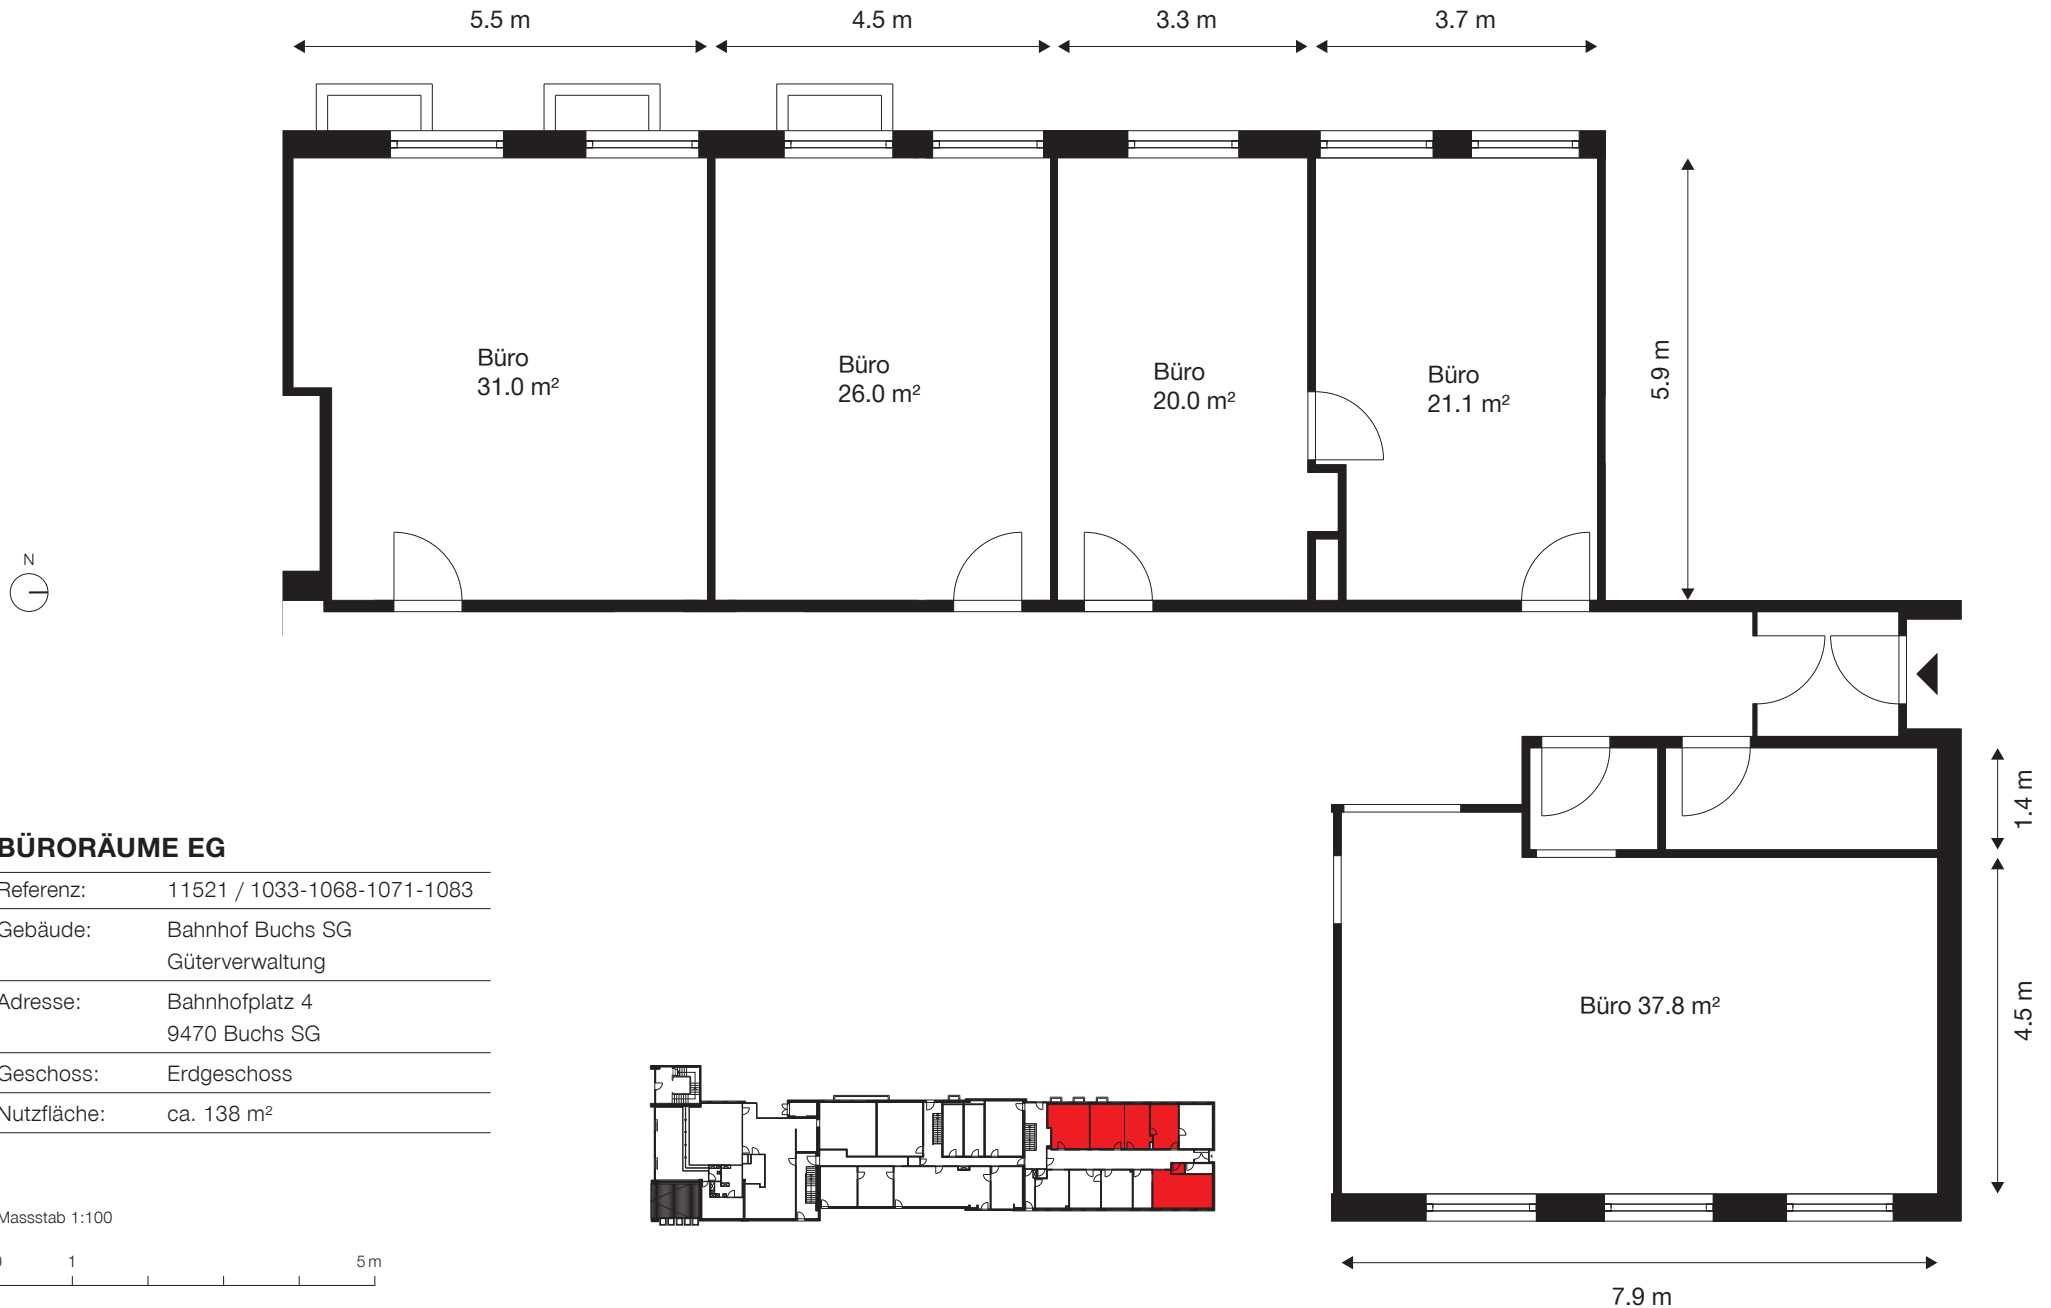

Die effektiven Nutzflächen können von den Angaben in den Plänen abweichen. Änderungen vorbehalten.