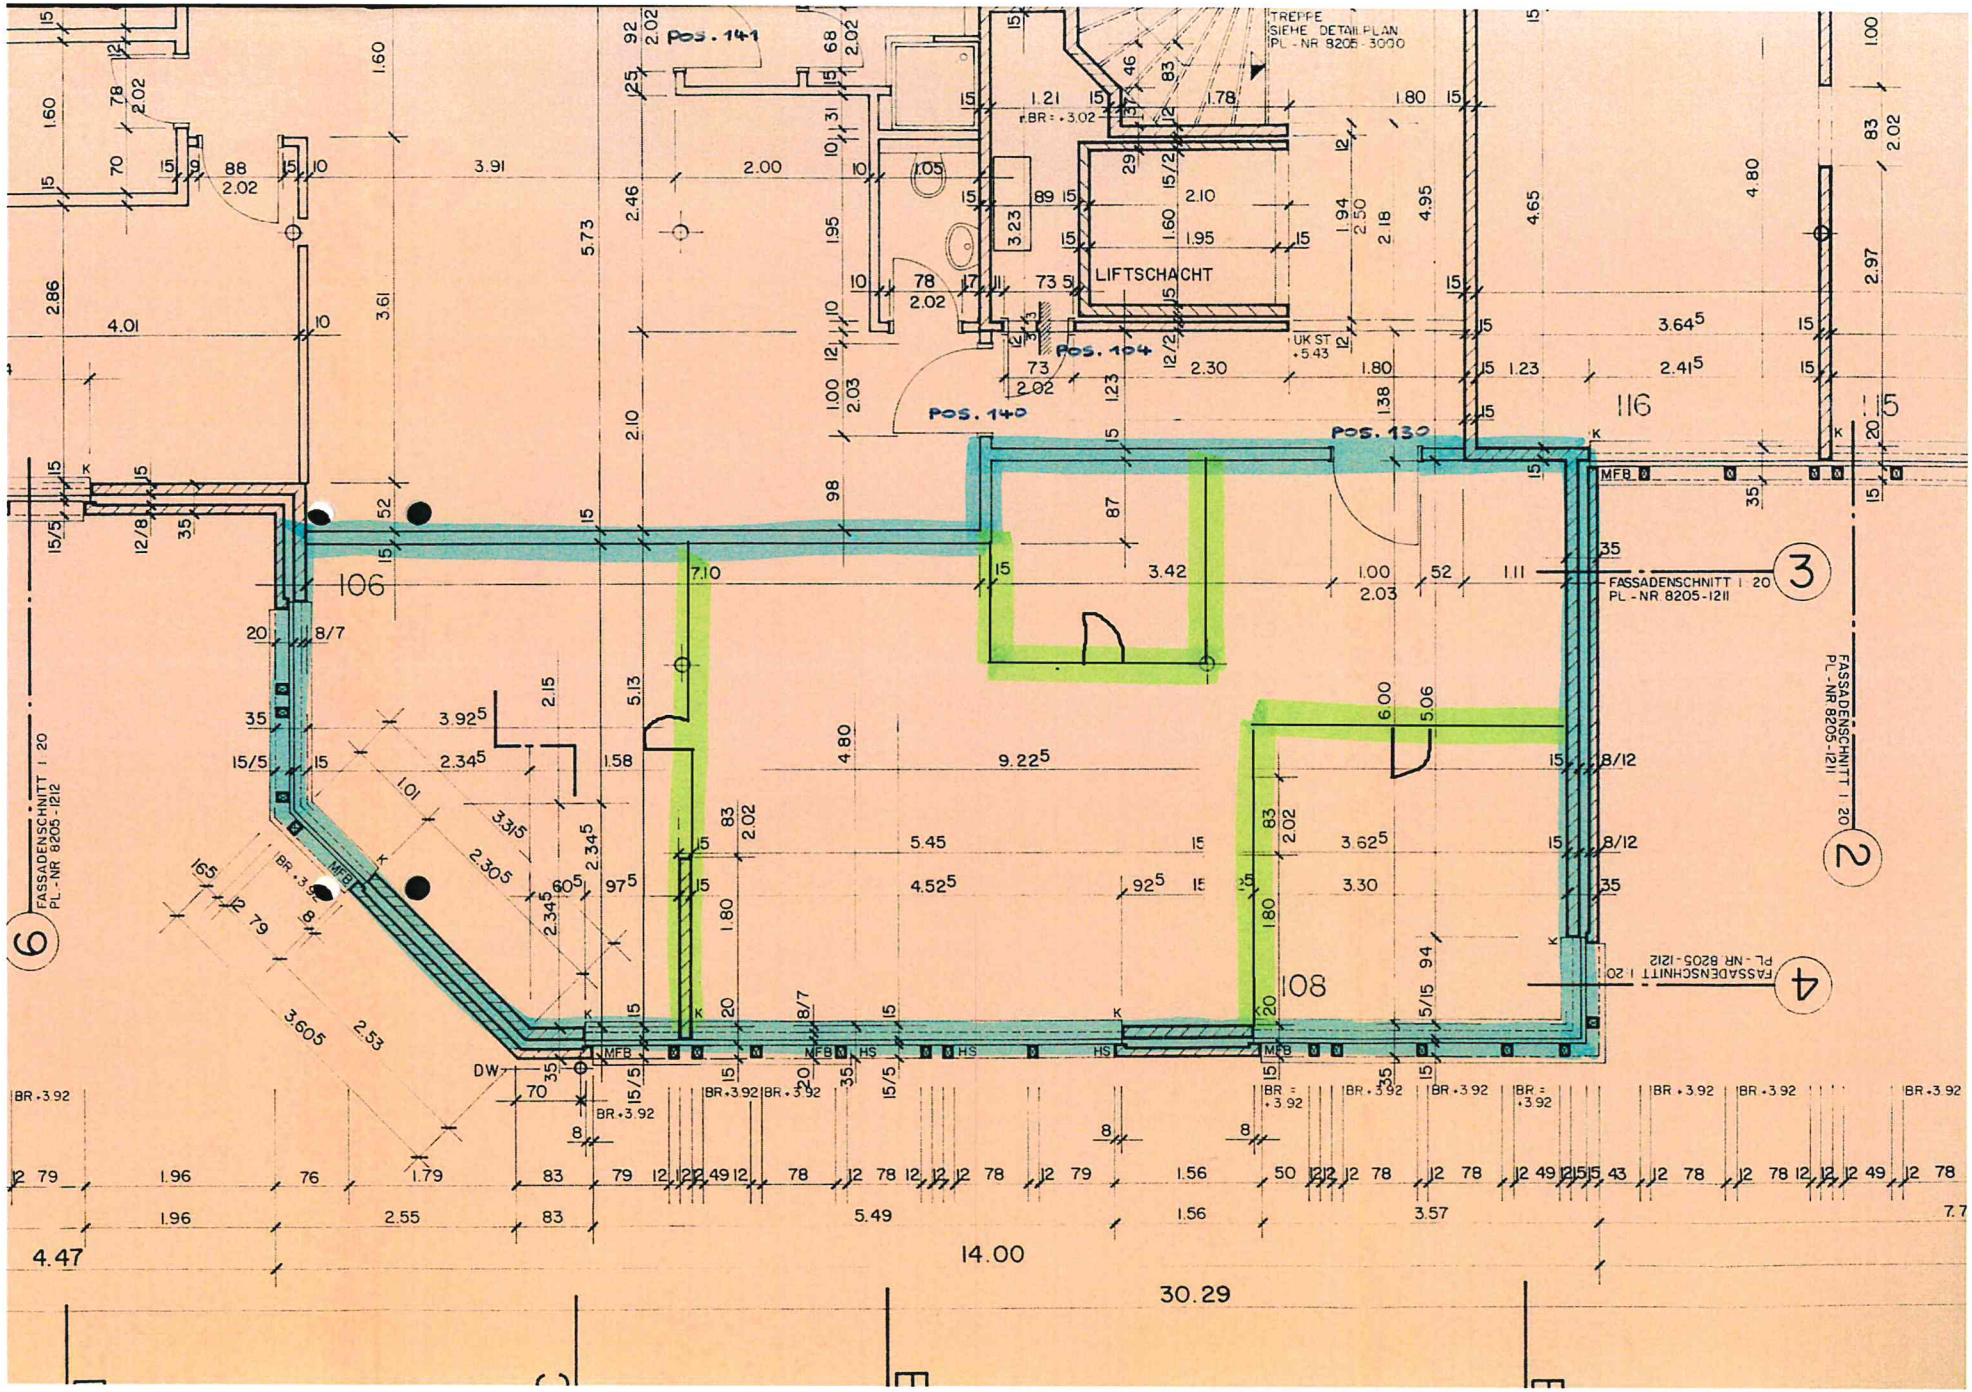
POS. 141
POS. 104
POS. 140
POS. 130
LIFTSCHACHT
TREPPE
SIEHE DETAIL PLAN
PL - NR 8205 - 3000
UK ST
+5.43
106
108
116
FASSADENSCHNITT 1 20
PL - NR 8205 - 1211
FASSADENSCHNITT 1 20
PL - NR 8205 - 1212
FASSADENSCHNITT 1 20
PL - NR 8205 - 1212
FASSADENSCHNITT 1 20
PL - NR 8205 - 1211
MFB
HS
DW
BR = +3.92
4.47
14.00
30.29