


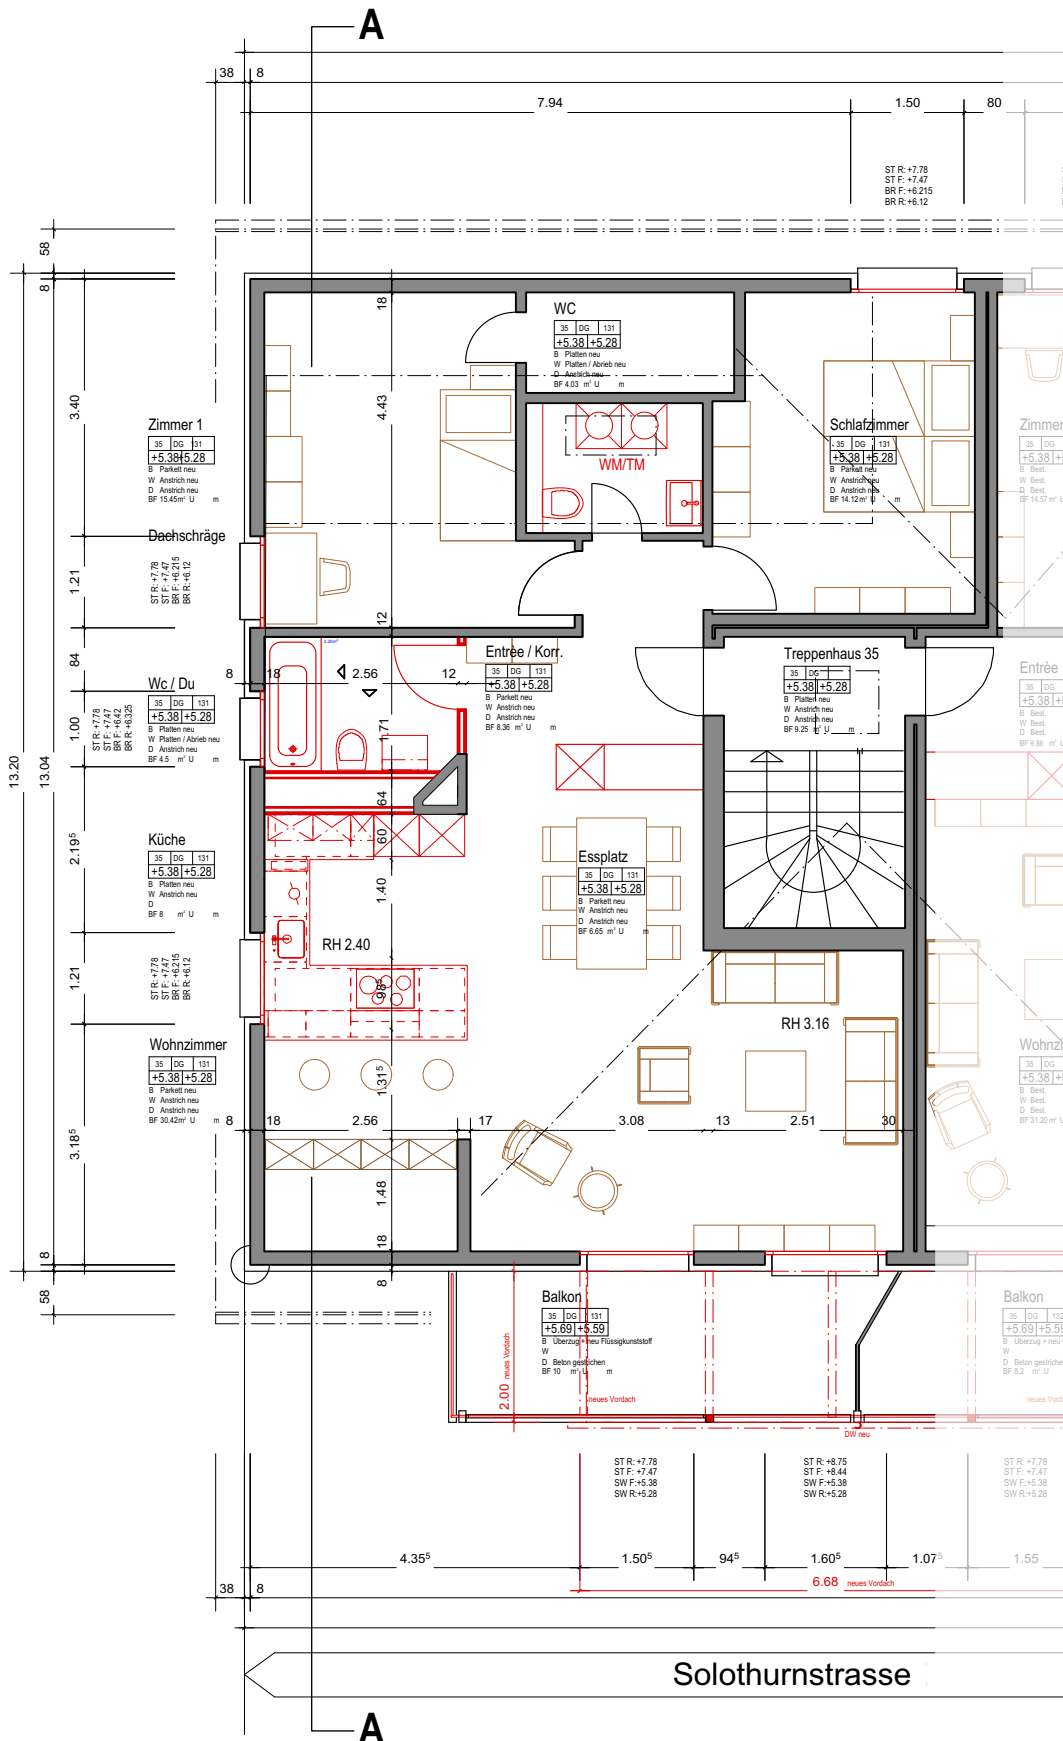

0 2 m

bestehend	
abbruch	
neu	

MFH Solothurnstr. 33/35 + 39/41
3303 Jeggendorf

Lichtsteiner Stiftung, Bern

Grundriss Dachgeschoss
"Äussere Wohnung"

1:100

A4 cb

18.04.2017

A. Bill AG
Seftigenstrasse. 315, 3084 Wabern

Tel. 031 960 15 15
Fax 031 960 15 10

www.billbaut.ch
info@billbaut.ch

bill baut