


BÜRORÄUME 2. OG

Referenz:	11521 / 1002
Gebäude:	Bahnhof Buchs SG Aufnahmegebäude
Adresse:	Bahnhofplatz 3 9470 Buchs SG
Geschoss:	2. Obergeschoss
Nutzfläche:	ca. 71.8 m²

Massstab 1:100

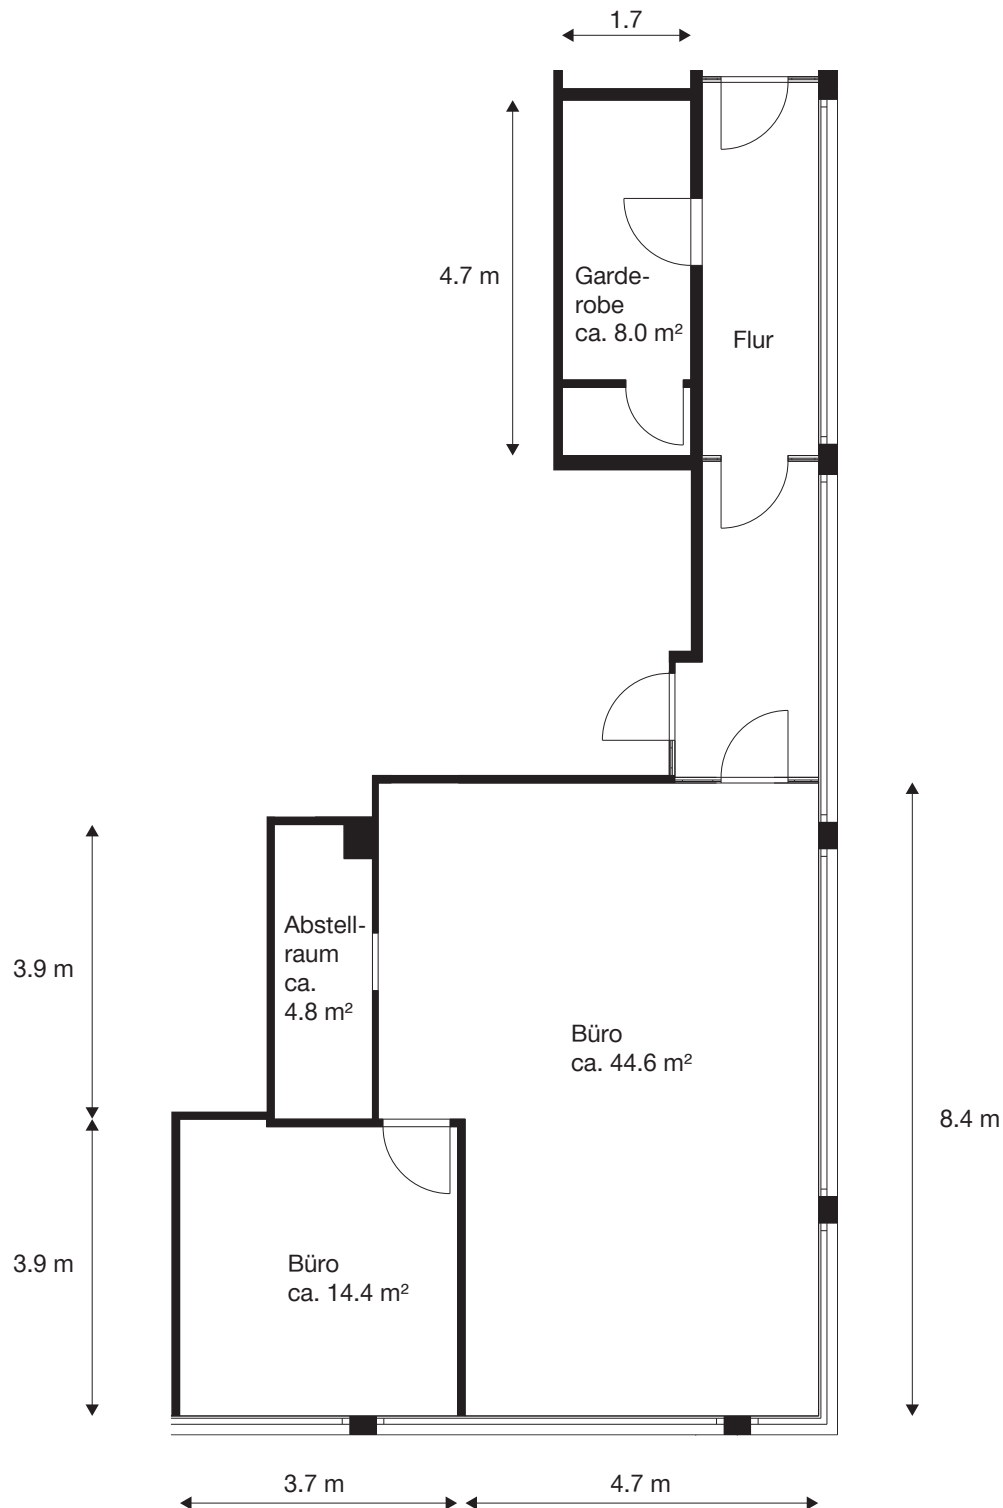

Die effektiven Nutzflächen können von den Angaben in den Plänen abweichen. Änderungen vorbehalten.