




— GRUNDRIFFE —

WORKPORT **MANESSE**

Manessestrasse 85/87, Zürich



Gesamt-
mietfläche
3'329m²

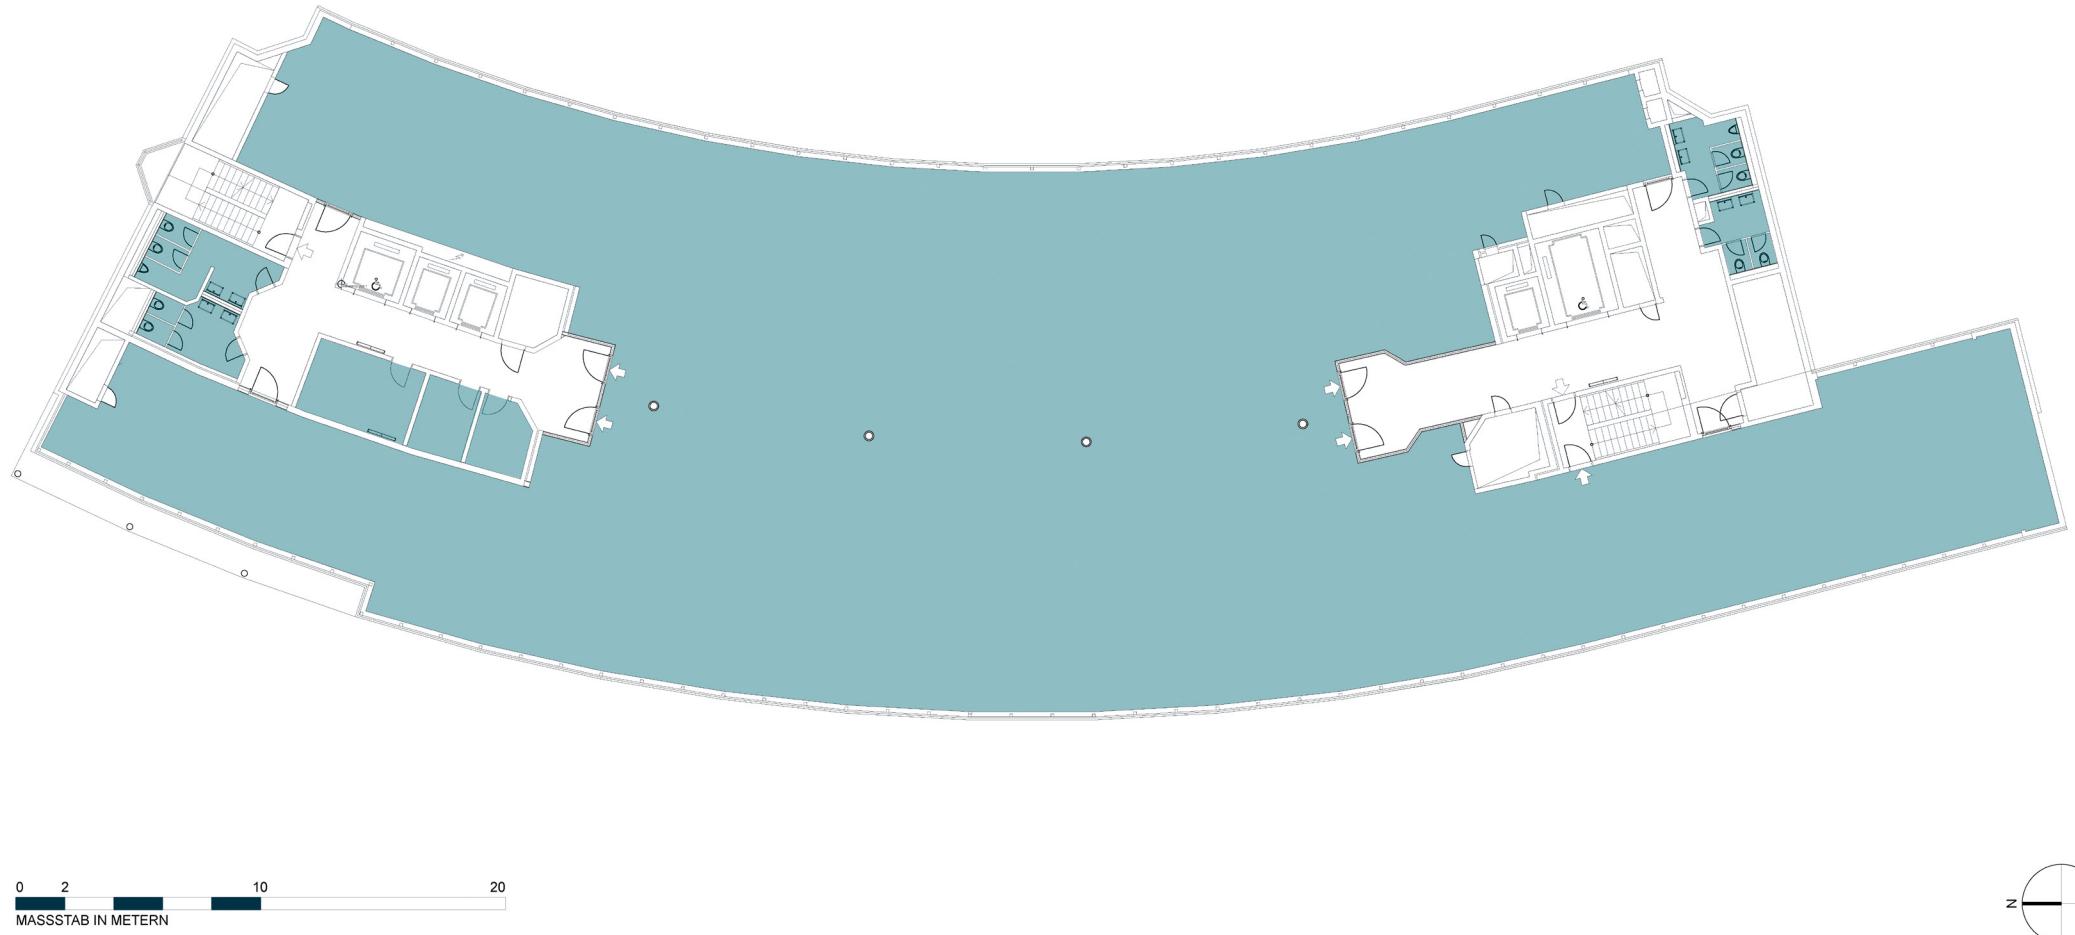


01


Mietfläche: 1'322.3m²

Geschäftshaus: **Manessestrasse 85/87, Zürich**
Etage: **1. Obergeschoss | Mietoption 1**

Dieser Vermietungsplan dient ausschliesslich zu Informationszwecken. Daraus können vom Interessenten bzw. Mieter keinerlei Ansprüche abgeleitet werden. Für Mietflächen, Masse, Grundrisse, Einbauelemente, Türanschläge usw. gelten ausschliesslich die Angaben in der Hauptmietvertragsurkunde. Alle Massangaben sind vor Ausführung oder Bestellung vor Ort zu überprüfen. Nichttragende Wände sind vor einem allfälligen Abbruch statisch durch einen Fachplaner zu prüfen.

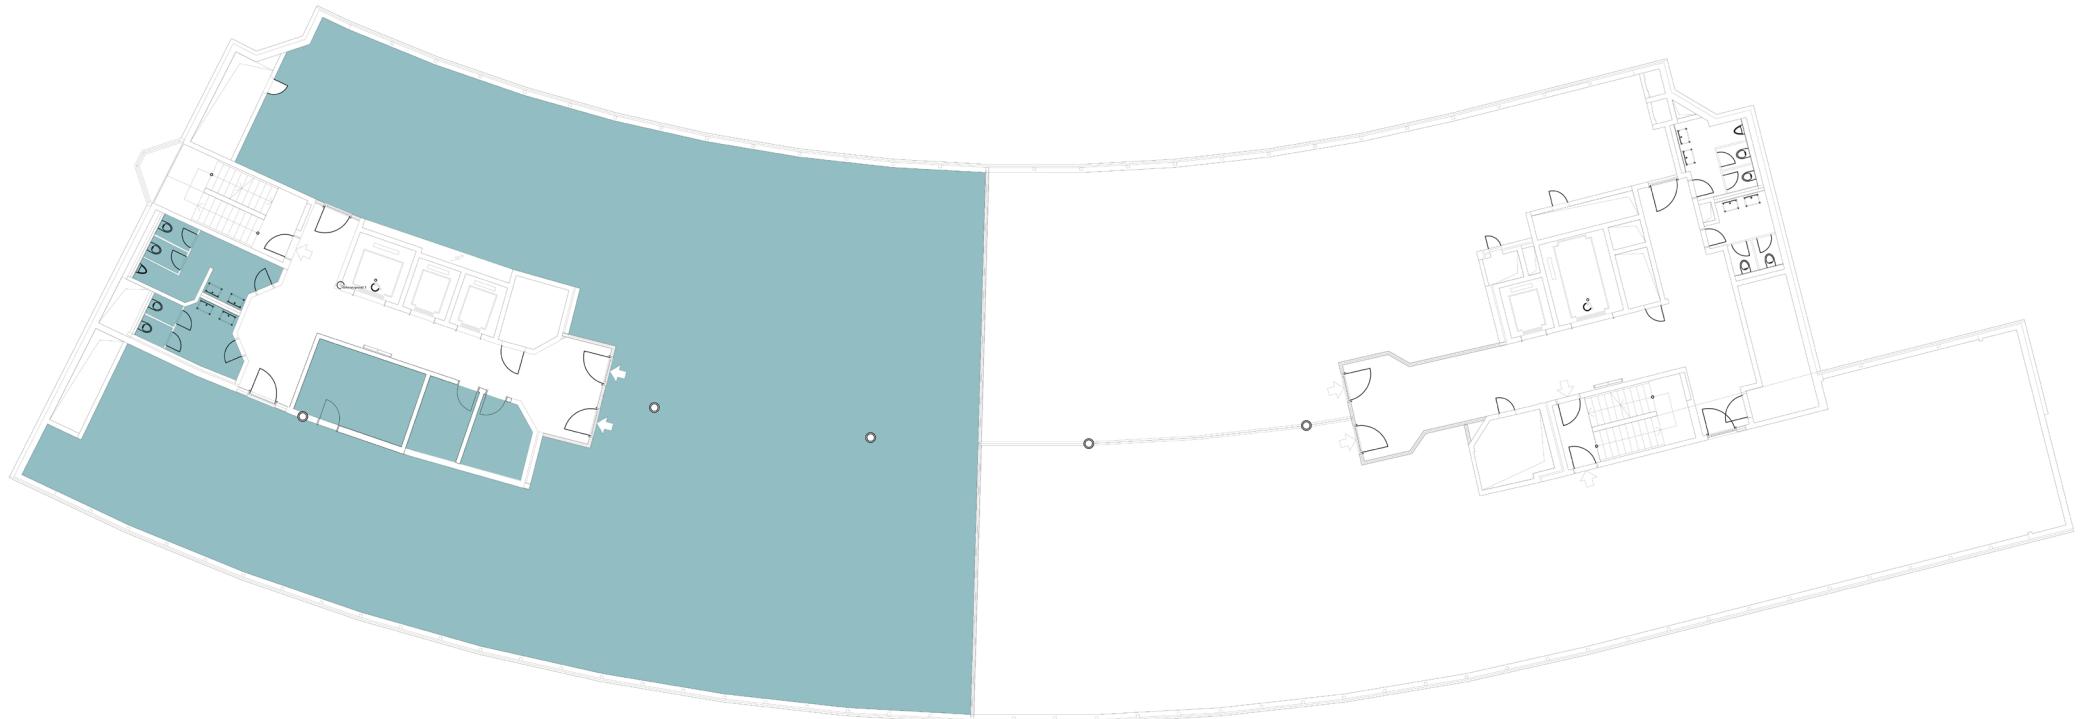

0 2 10 20
MASSSTAB IN METERN

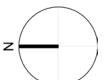


02

Mietfläche: 666.9m²

Geschäftshaus: **Manessestrasse 85/87, Zürich**
Etage: **2. Obergeschoss | Mietoption 1**

Dieser Vermietungsplan dient ausschliesslich zu Informationszwecken. Daraus können vom Interessenten bzw. Mieter keinerlei Ansprüche abgeleitet werden. Für Mietflächen, Masse, Grundrisse, Einbauelemente, Türanschläge usw. gelten ausschliesslich die Angaben in der Hauptmietvertragsurkunde. Alle Massangaben sind vor Ausführung oder Bestellung vor Ort zu überprüfen. Nichttragende Wände sind vor einem allfälligen Abbruch statisch durch einen Fachplaner zu prüfen.

MIRAN

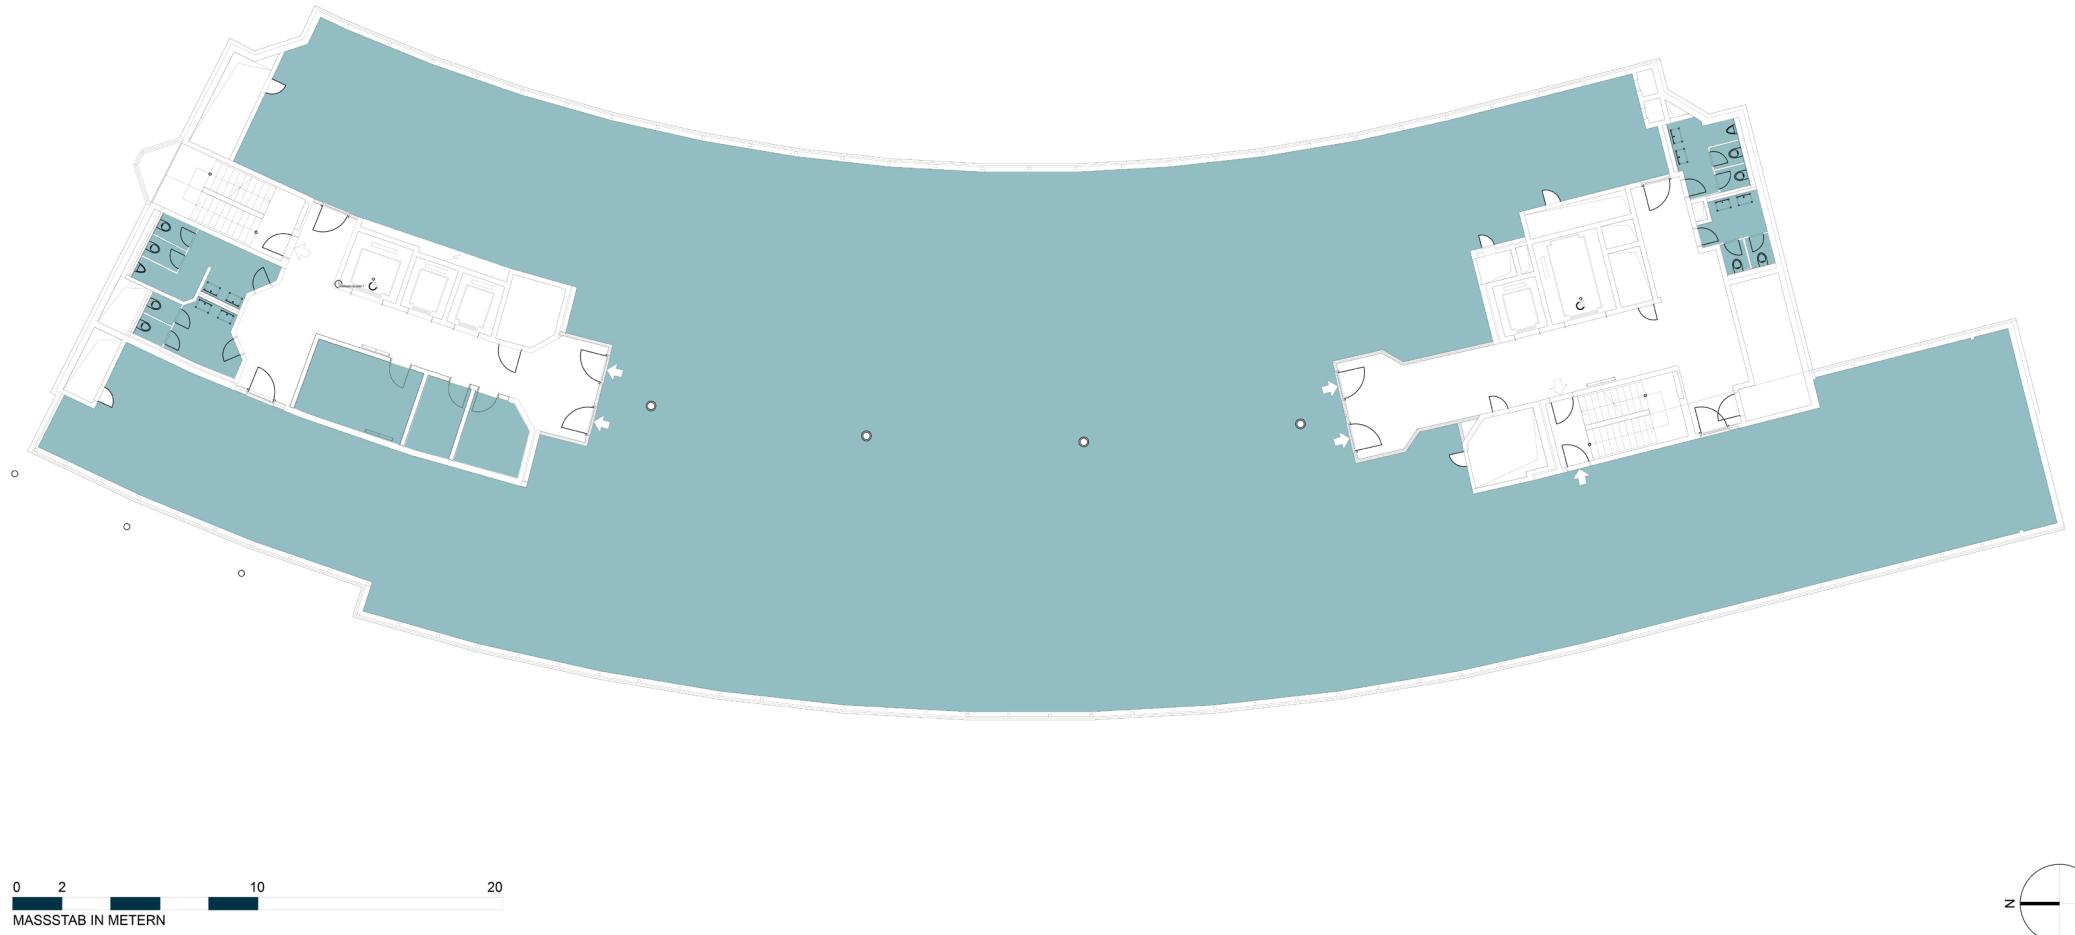

03

Mietfläche 3: 1'340.0m²

Geschäftshaus: Manessestrasse 85/87, Zürich
Etage: 3. Obergeschoss | Mietoption 1

Dieser Vermietungsplan dient ausschliesslich zu Informationszwecken. Daraus können vom Interessenten bzw. Mieter keinerlei Ansprüche abgeleitet werden. Für Mietflächen, Masse, Grundrisse, Einbauelemente, Türanschläge usw. gelten ausschliesslich die Angaben in der Hauptmietvertragsurkunde. Alle Massangaben sind vor Ausführung oder Bestellung vor Ort zu überprüfen. Nichttragende Wände sind vor einem allfälligen Abbruch statisch durch einen Fachplaner zu prüfen.



MIRANO



KONTAKT

MIRANO
hello@mirano.ch

Maurice Jinglin
Mobile: +41 78 228 55 99
Email: maurice@mirano.ch

Quyen Truong
Mobile: +41 79 293 17 04
Email: quyen@mirano.ch