


# Erdgeschoss Hofseite

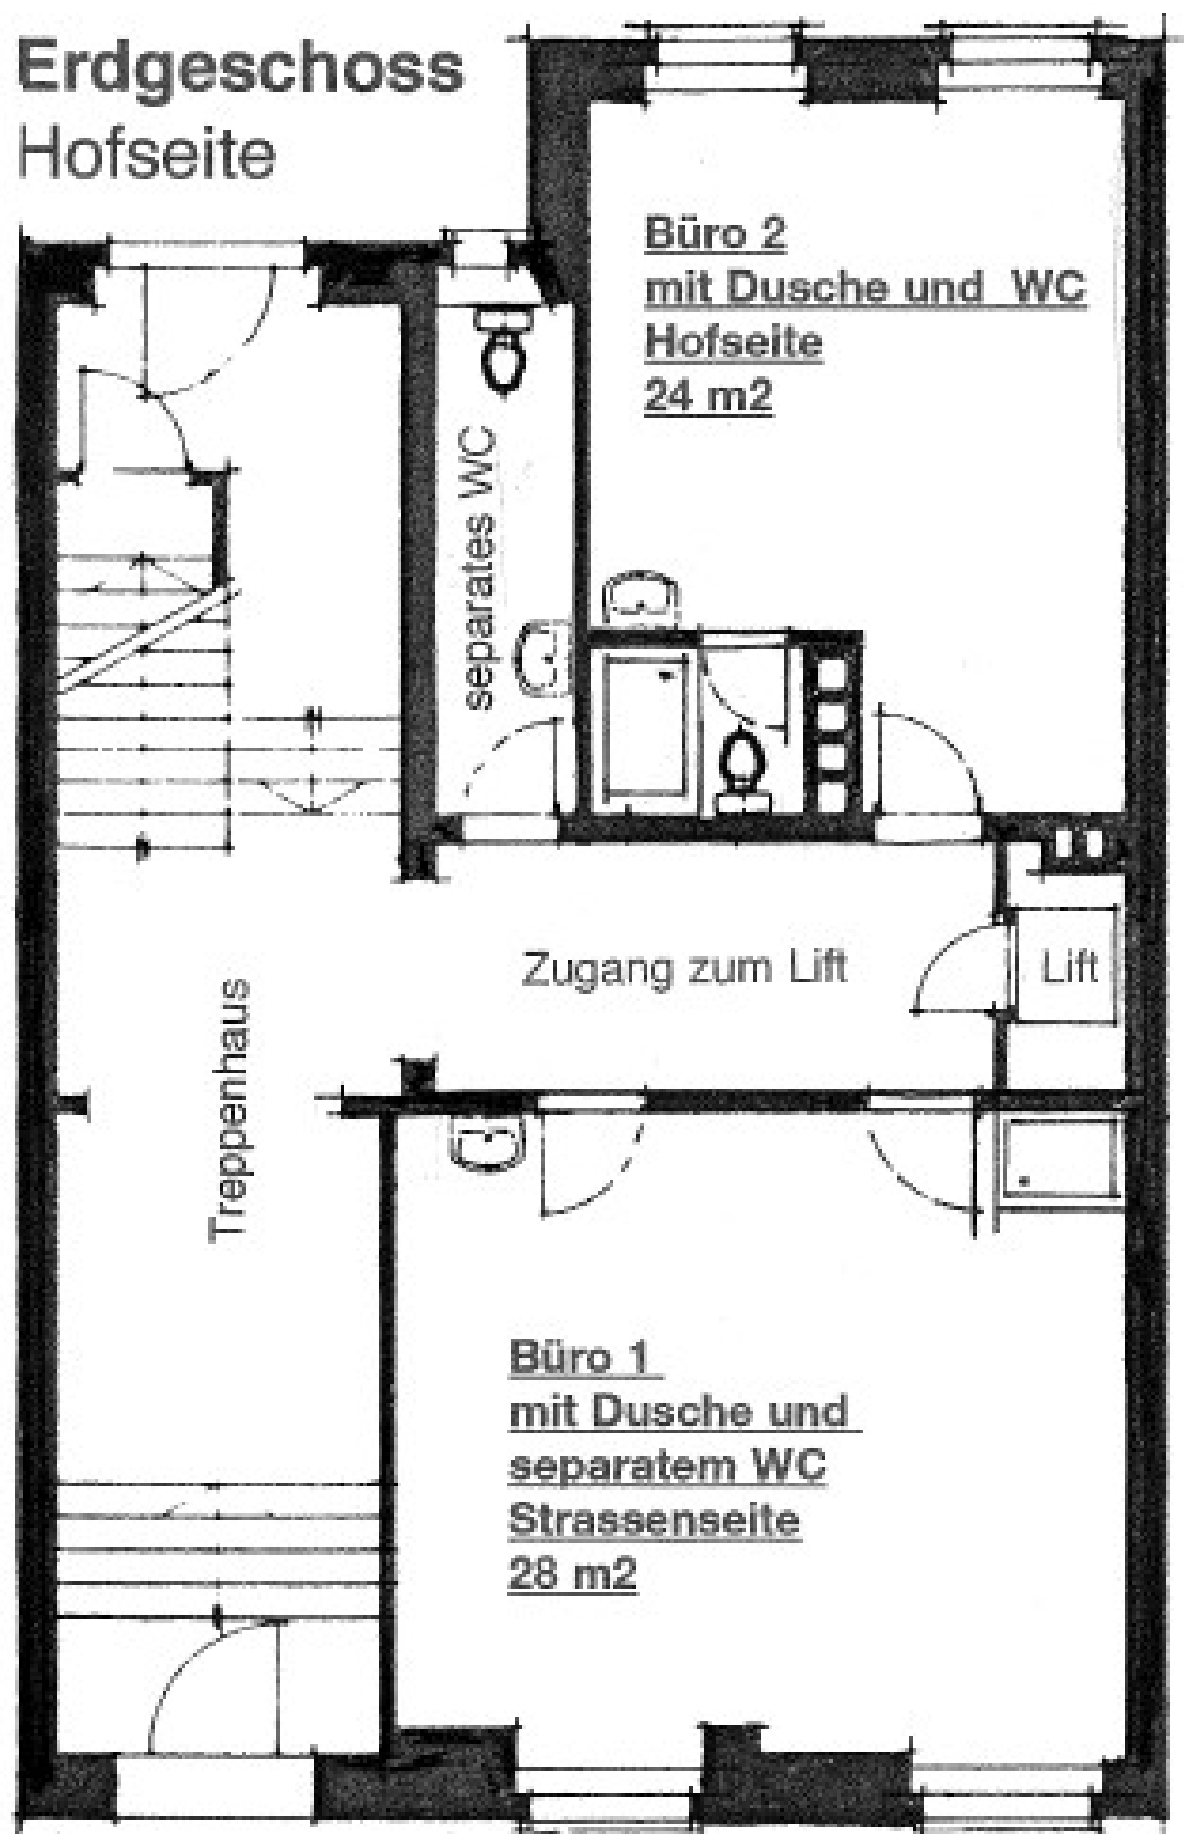

Eingang  
Kanzleistrasse