



Liegenschafts-Nr. 10116  
Adresse St. Leonhard-Strasse 74, St.  
Leonhard-Strasse 76  
9000 St. Gallen  
Nutzungsart Geschäftsgebäude

Bewirtschafter  
Druckdatum 28.03.2024  
Aktuelle Situation

**Etage** **3. Obergeschoss**

### Vermietungsplan (ID)

	VWAGF*	ZF*	VMF*
10116.01.0301	364.5	0.0	364
10116.02.0301	298.4	0.0	298

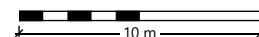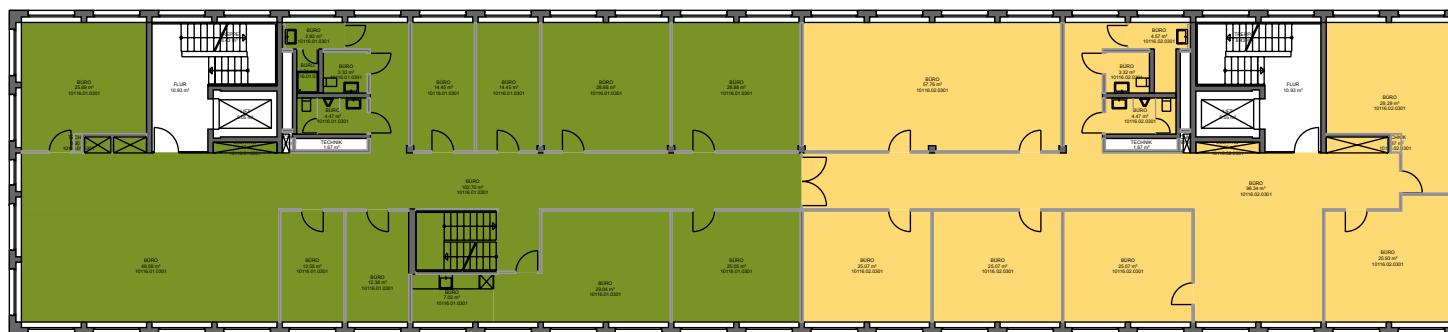

\*Dieser Vermietungsplan hat ausschliesslich informellen Charakter. Der Interessent bzw. Mieter kann aus dem Vermietungsplan daher keinerlei Ansprüche ableiten. Für Mietflächen, Masse, Grundrisse, Einbauelemente, Türanschläge usw. gelten ausschliesslich die in der Hauptmietvertragsurkunde gemachten Angaben. Alle Massangaben sind für Ausführungs- und Bestellungszwecke vor Ort zu prüfen. Nichttragende Wände müssen vor Abbruch bezüglich Statik mit einem Fachplaner geprüft werden. VWAGF=Vermietbare Wohn-, Arbeits- u. Gewerbefläche, ZF=Zuschlagsfläche, VMF=Vermietbare Fläche (gerundet)