


3 1/2 Z-WOHNUNG
BGF=102.16 M2
WHG. NR. 2

4 1/2 Z-WOHNUNG
BGF=115.46 M2
WHG. NR. 1

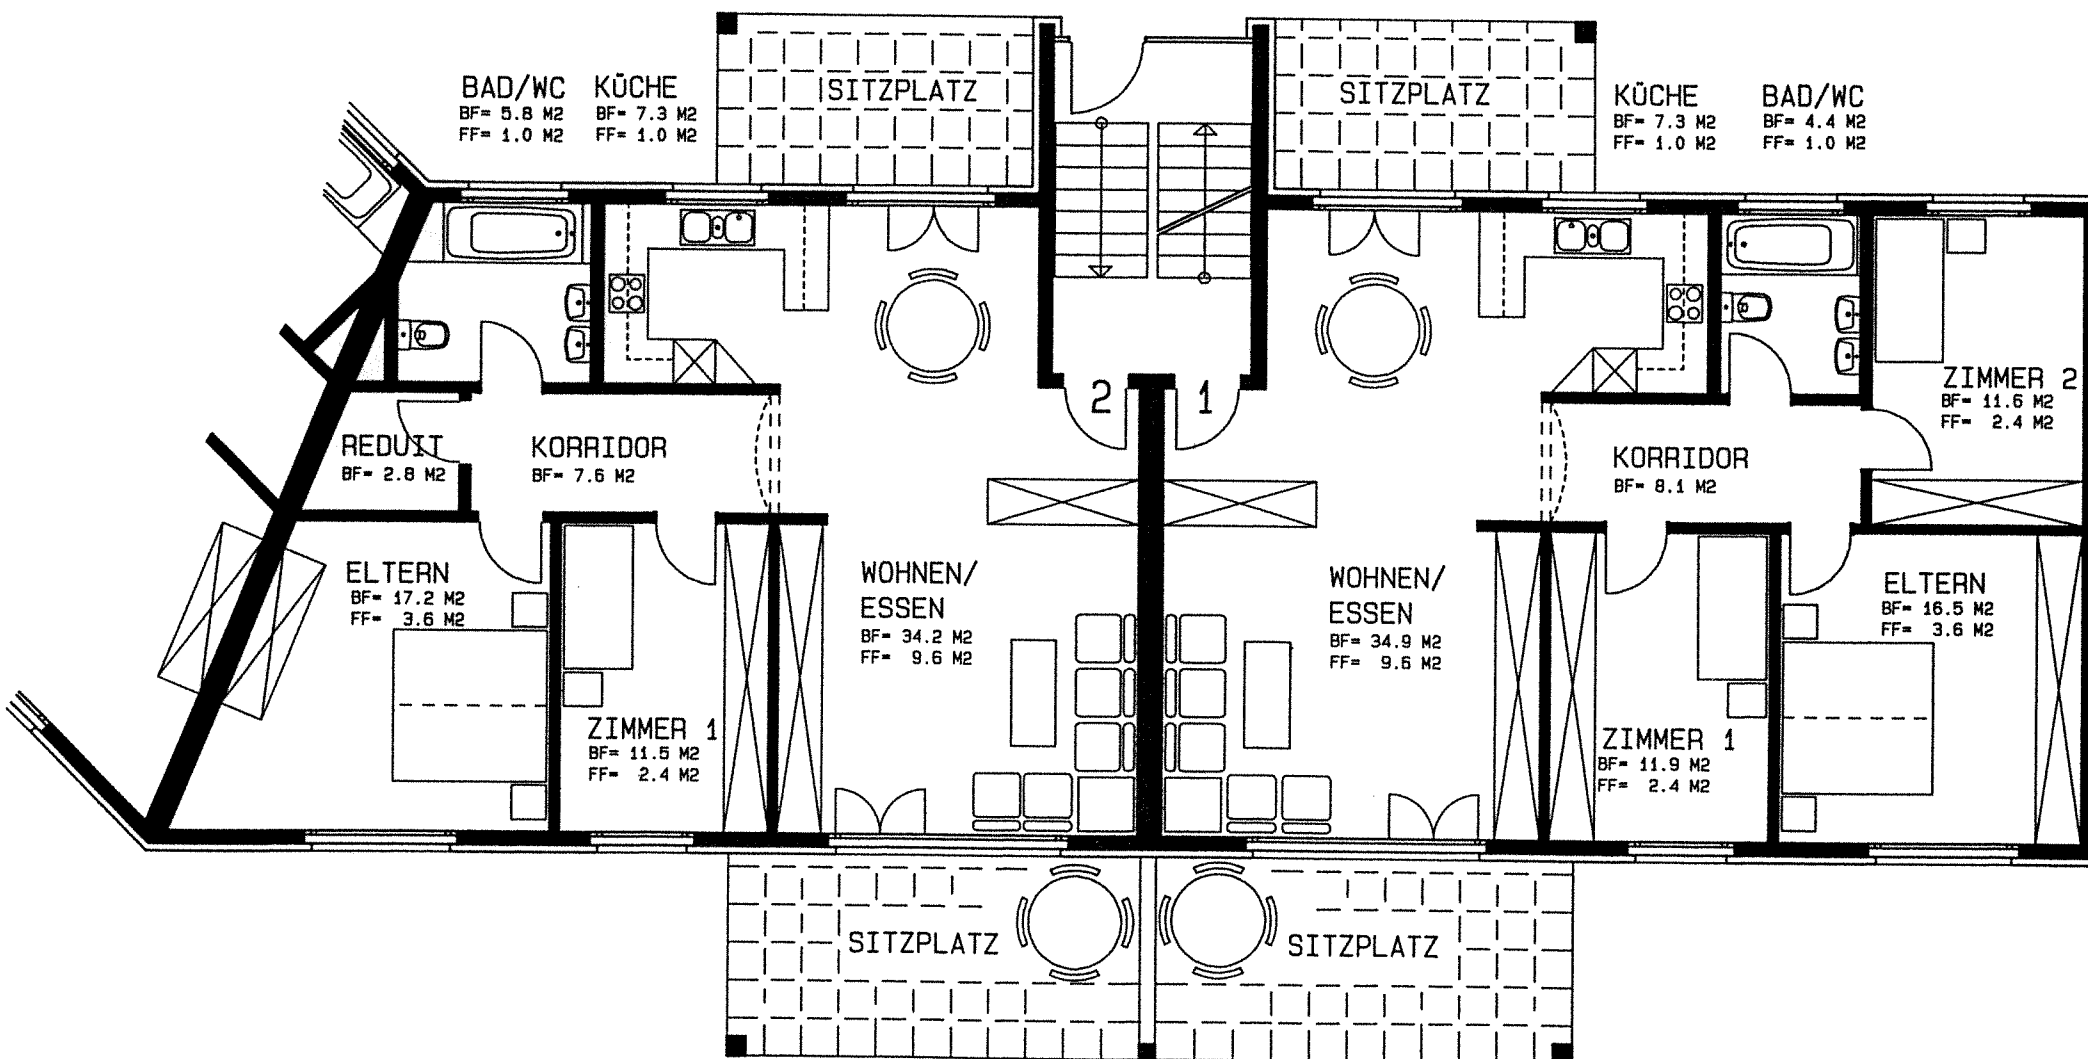

ERDGESCHOSS HAUS A OSTSEITE

0 1 2 3 4 5