

Liegenschafts-Nr. 10071
Adresse Collègegasse 9
2502 Biel/Bienne

Nutzungsart Geschäftsgebäude


Bewirtschafter

Druckdatum 21.11.2024
Aktuelle Situation

Etage Erdgeschoss

Nutzungskategorienplan

Fläche m²
MF 189

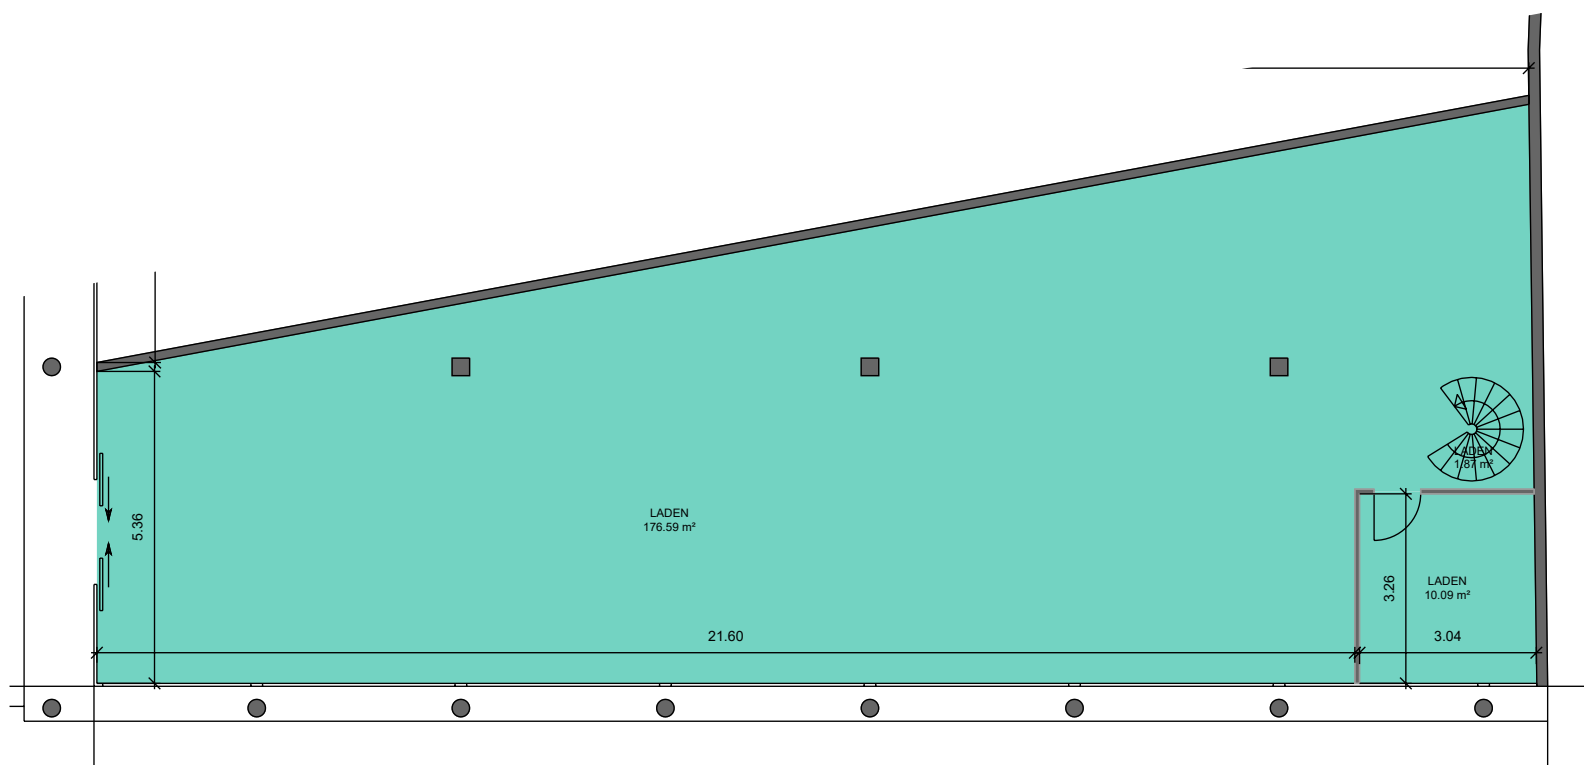

5 m



*Dieser Vermietungsplan hat ausschliesslich informellen Charakter. Der Interessent bzw. Mieter kann aus dem Vermietungsplan daher keinerlei Ansprüche ableiten. Für Mietflächen, Masse, Grundrisse, Einbauelemente, Türansläge usw. gelten ausschliesslich die in der Hauptmietvertragsurkunde gemachten Angaben. Alle Massangaben sind für Ausführungs- und Bestellungs zwecke vor Ort zu prüfen. Nichttragende Wände müssen vor Abbruch bezüglich Statik mit einem Fachplaner geprüft werden. VWAGF=Vermietbare Wohn-, Arbeits- u. Gewerbefläche, ZF=Zuschlagsfläche, VMF=Vermietbare Fläche (gerundet)

Liegenschafts-Nr. 10071
Adresse Collègegasse 9
2502 Biel/Bienne

Nutzungsart Geschäftsgebäude

Bewirtschafter

Druckdatum 21.11.2024
Aktuelle Situation

Etage 1. Untergeschoss

Nutzungskategorienplan

Fläche m²
MF 26

