


### SUPERFICI UFFICIO

Fabbricato: Stabile Piccola  
Velocità Chiasso

Indirizzo: Via Rampa  
6830 Chiasso

Piano: Primo piano


Superficie utile: ca. 630 m<sup>2</sup>

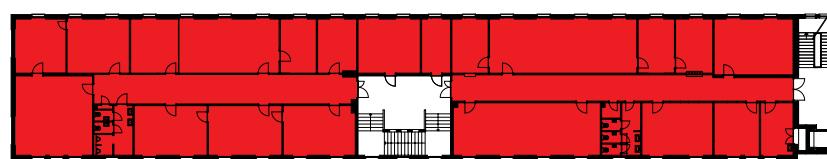

Scala 1:300

0 5 15 m

Le superfici utili effettive possono presentare scostamenti rispetto ai dati delle planimetrie. Con riserva di modifiche.

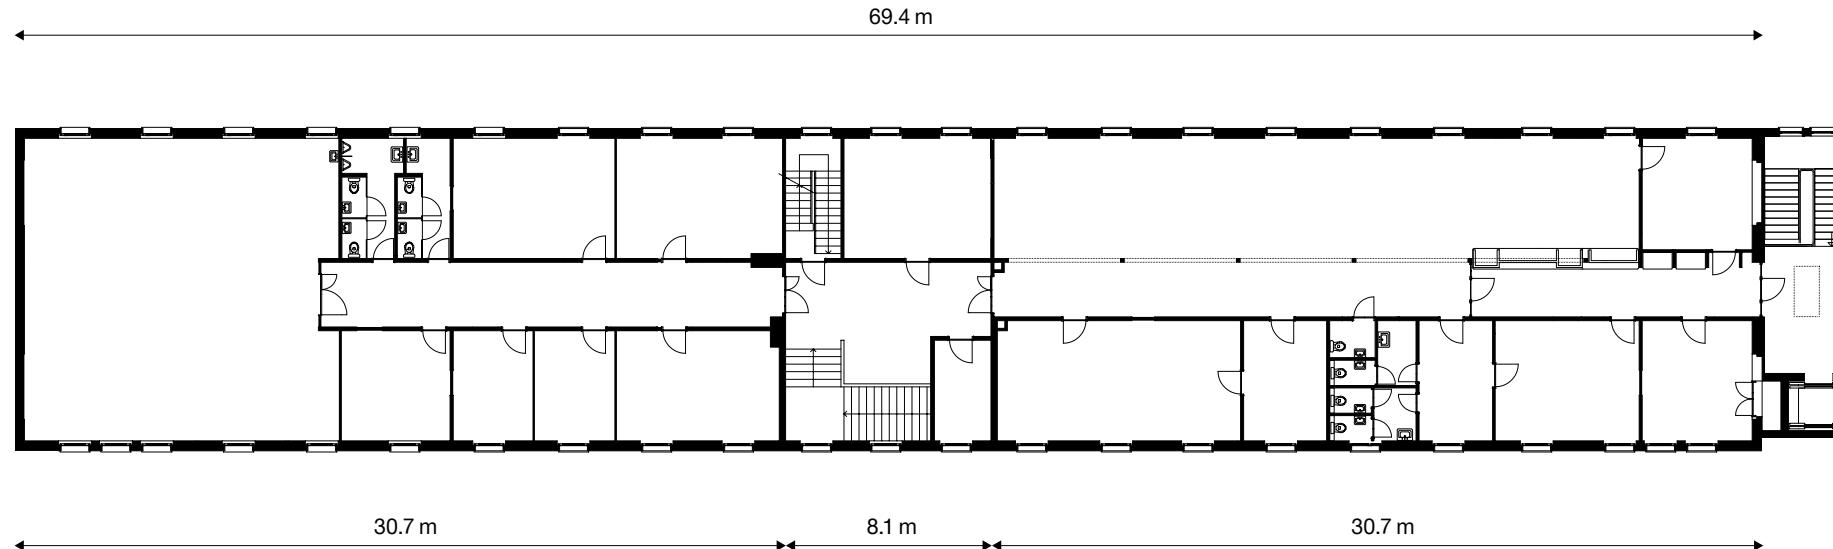

N  


### SUPERFICI UFFICIO

Fabbricato: Stabile Piccola  
Velocità Chiasso

Indirizzo: Via Rampa  
6830 Chiasso

Piano: Secondo piano

Superficie utile: ca. 630 m<sup>2</sup>

Scala 1:300

0 5 15 m

Le superfici utili effettive possono presentare scostamenti rispetto ai dati delle planimetrie. Con riserva di modifiche.

