



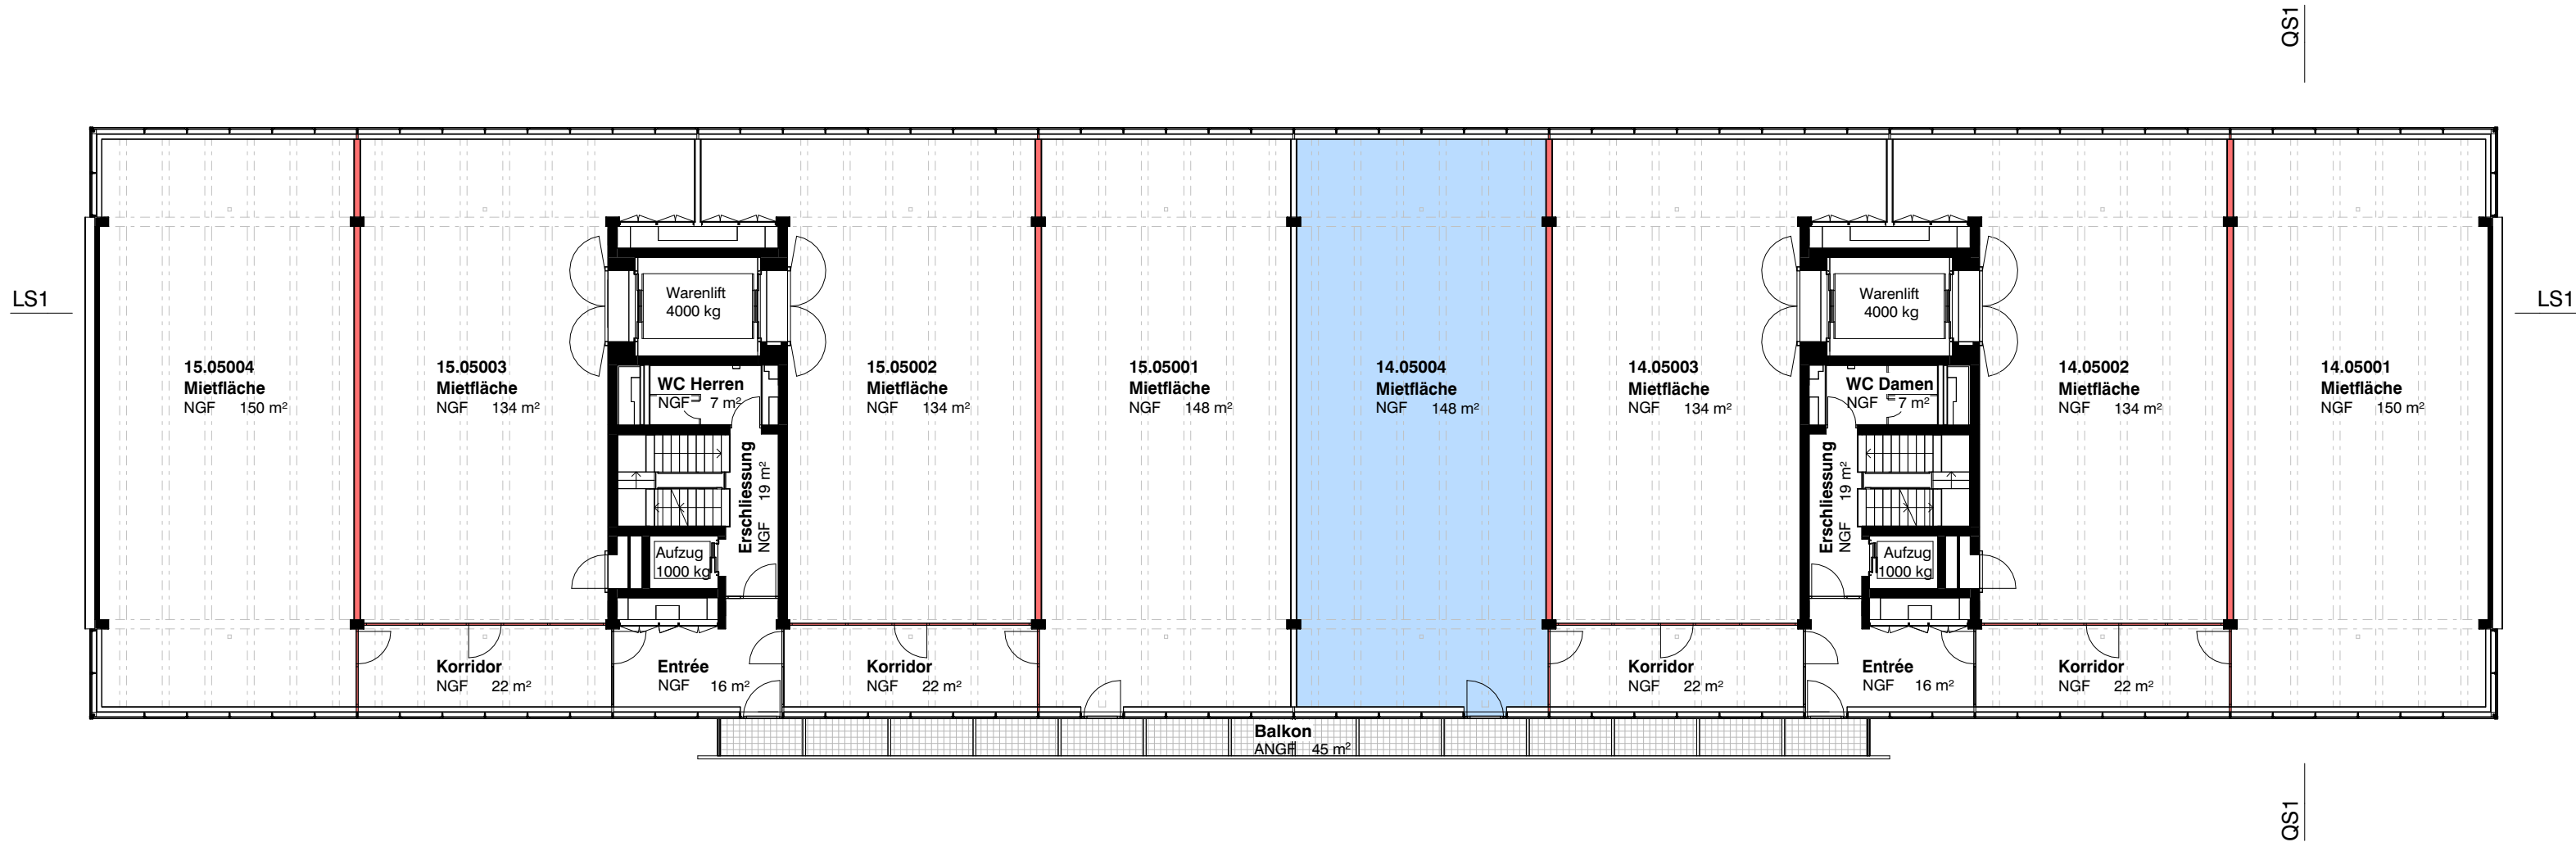


5. Obergeschoss

LEGENDE
NGF Nettogeschossfläche
ANGF Aussen-Nettogeschossfläche
RH Raumhöhe
Planstand Auflagenbereinigung Baugesuch 16.06.2022

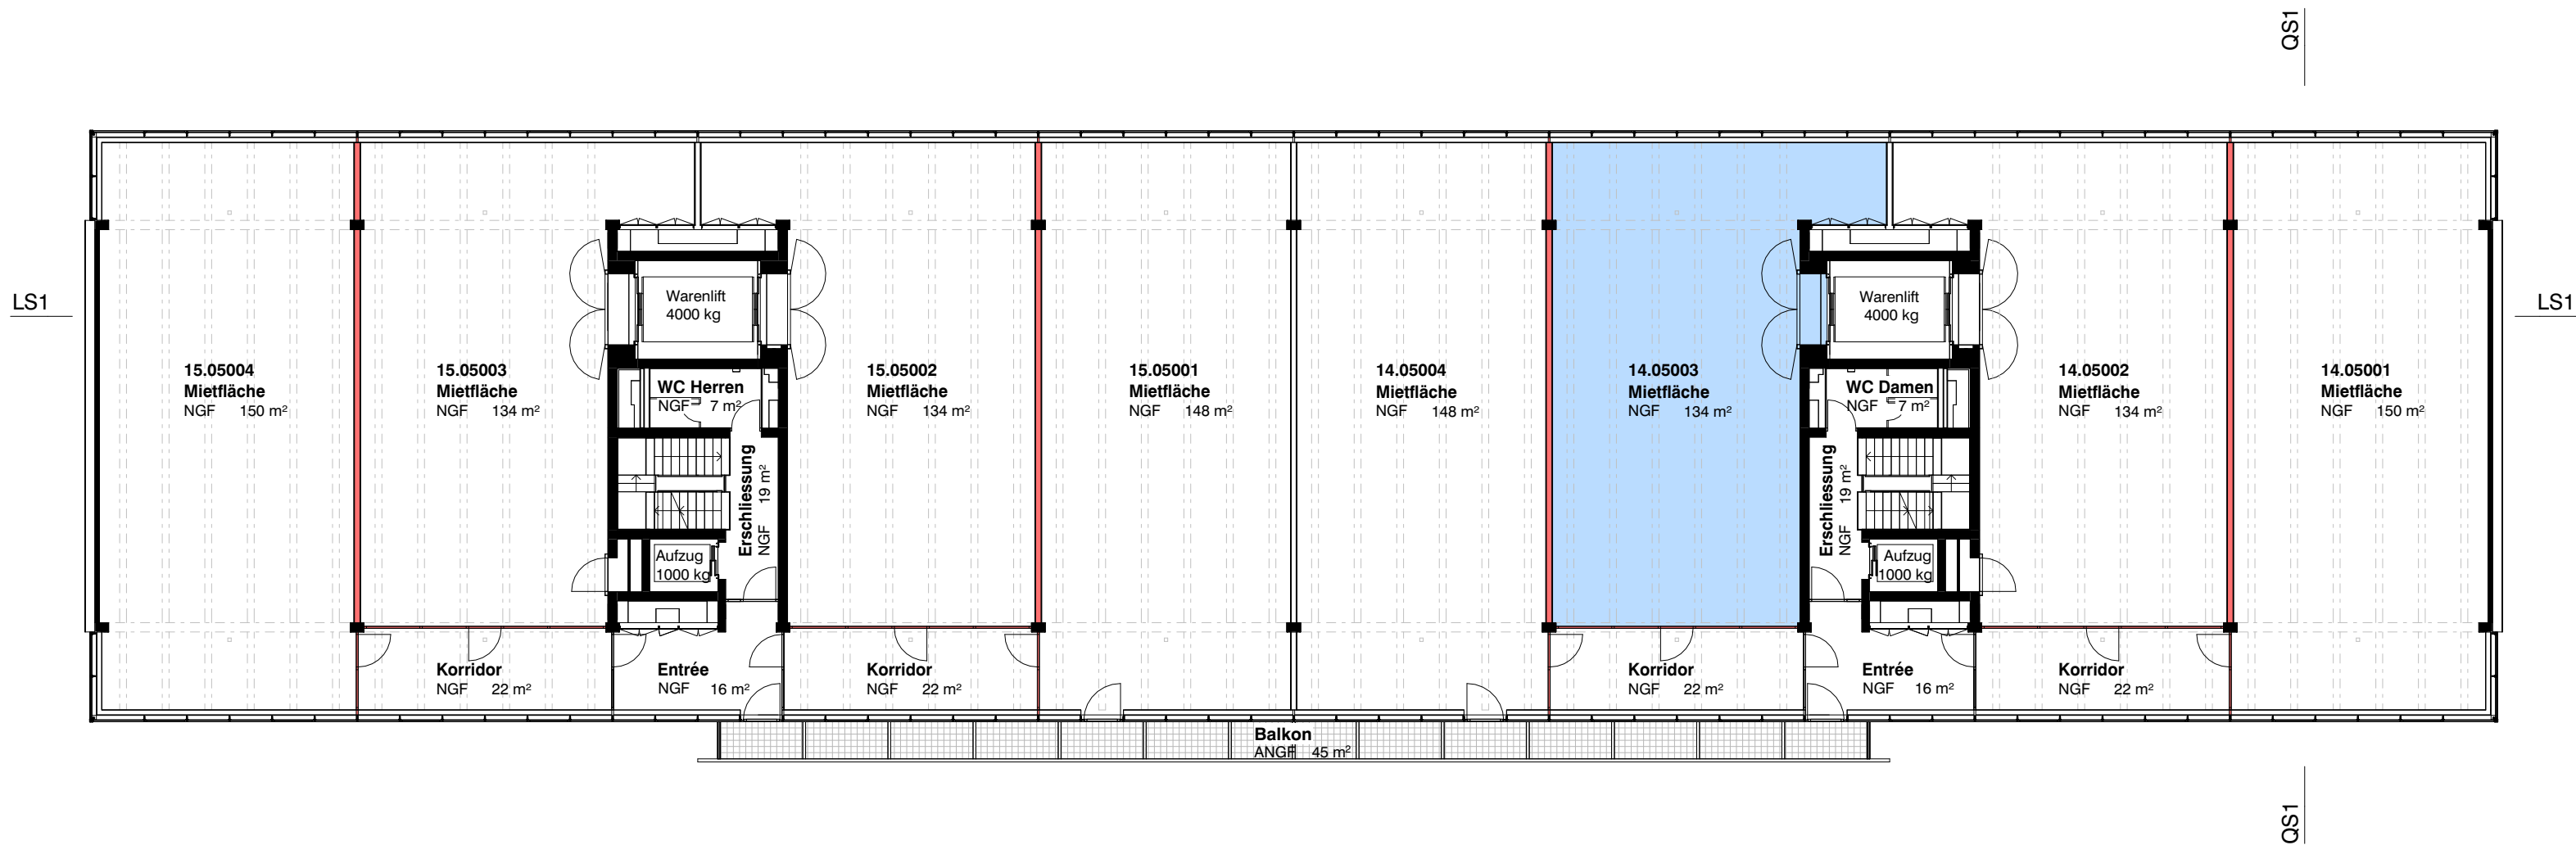


5. Obergeschoss

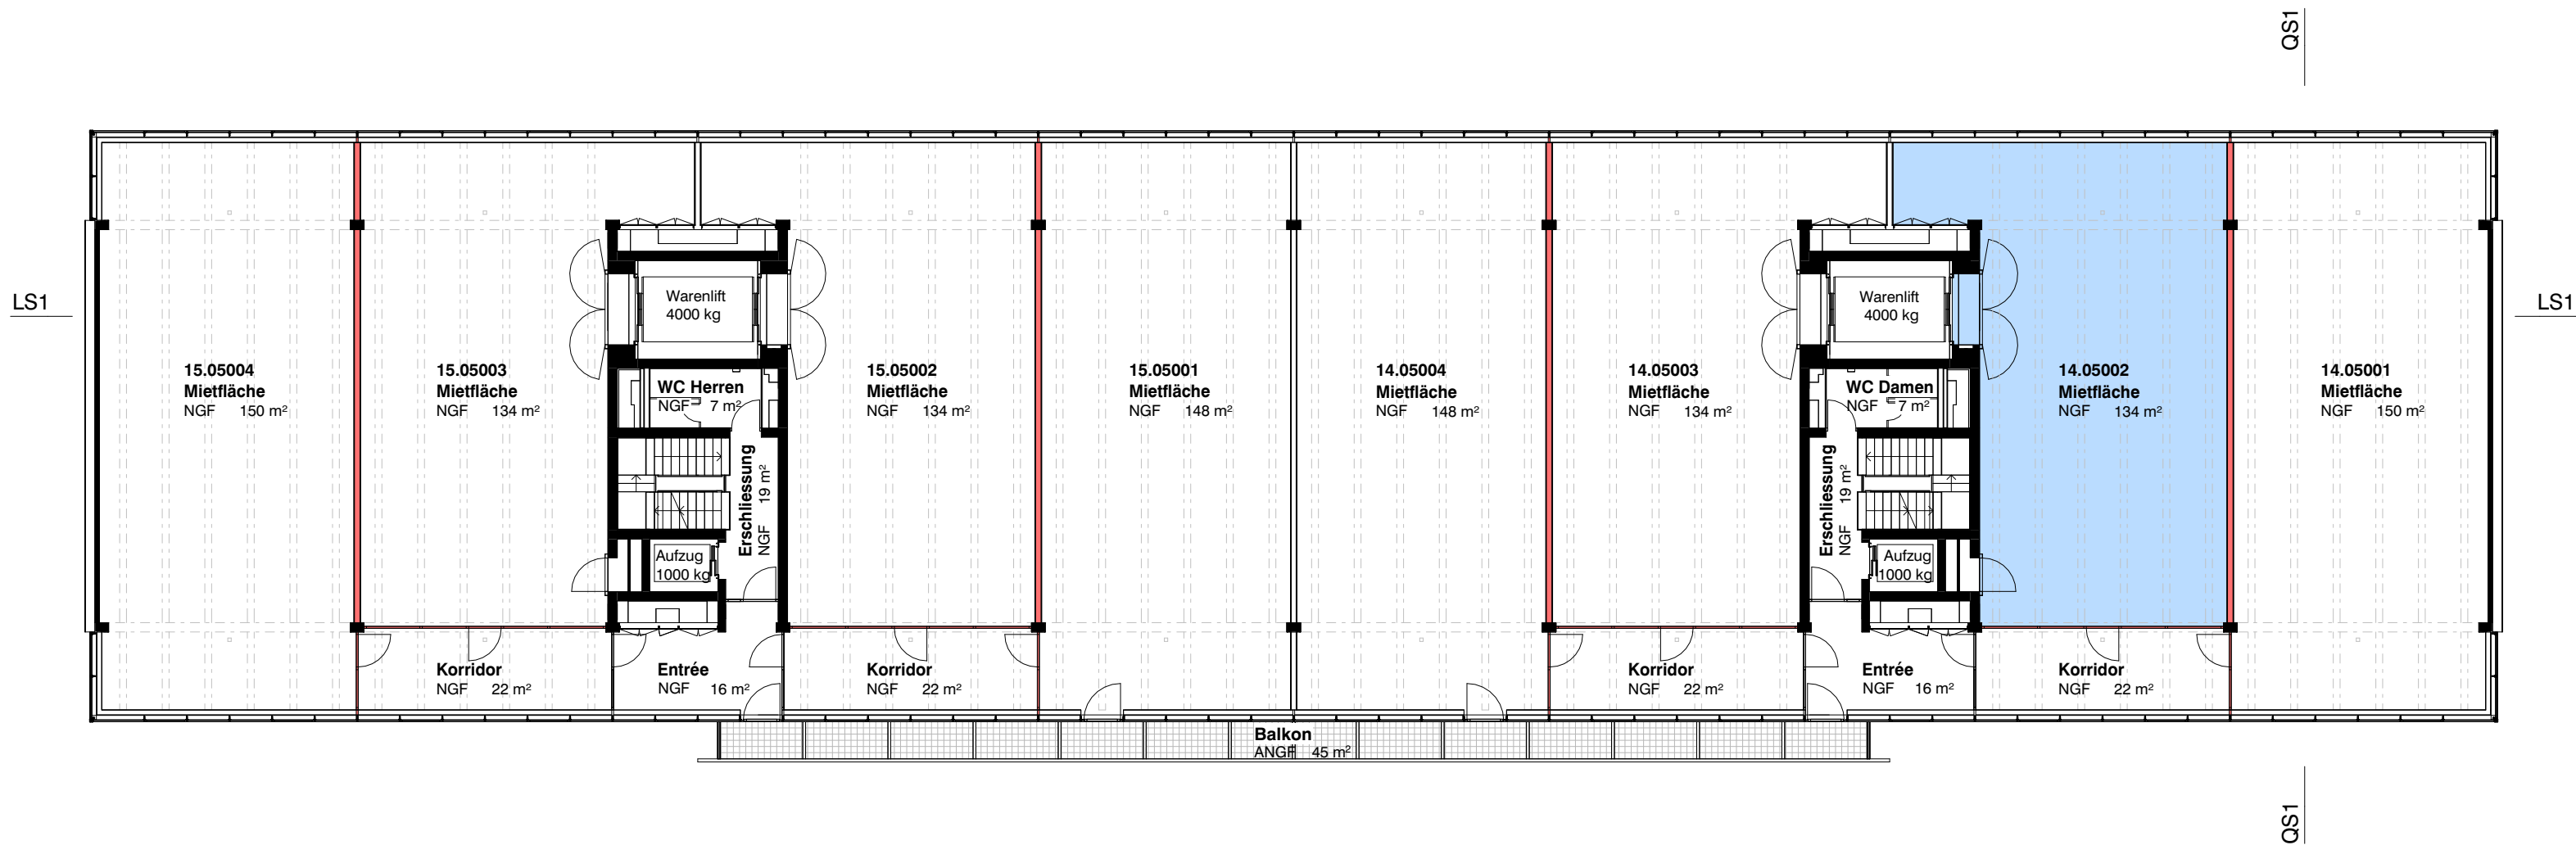

5. Obergeschoss

LEGENDE
NGF Nettogeschossfläche
ANGF Aussen-Nettogeschossfläche
RH Raumhöhe

Planstand Auflagenbereinigung Baugesuch 16.06.2022

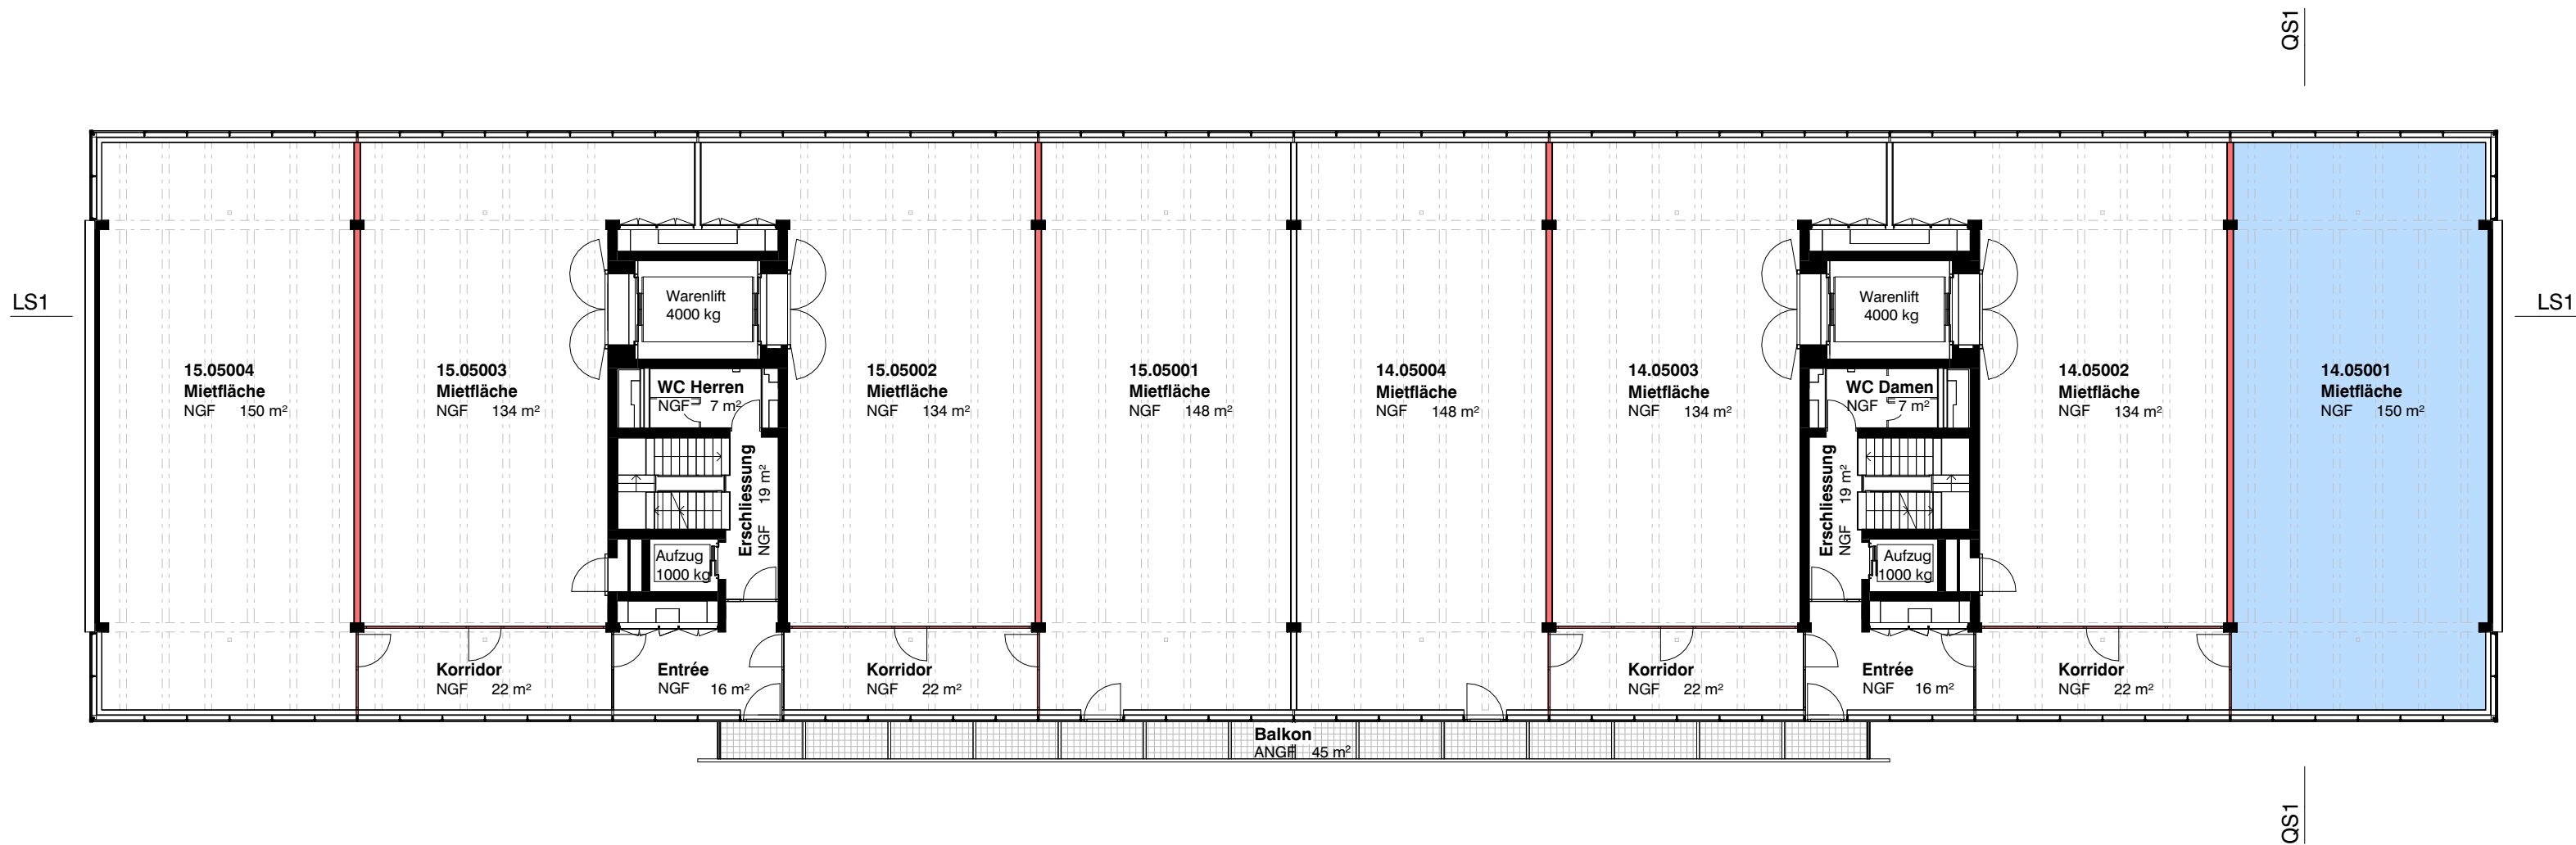

5. Obergeschoss

LEGENDE
NGF Nettogeschossfläche
ANGF Aussen-Nettogeschossfläche
RH Raumhöhe

Planstand Auflagenbereinigung Baugesuch 16.06.2022