
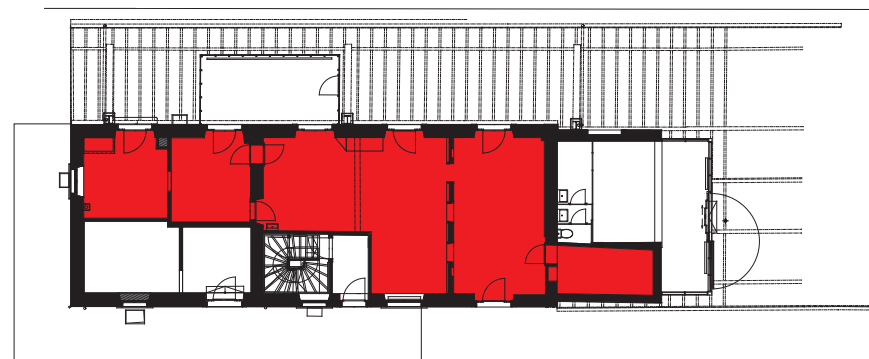


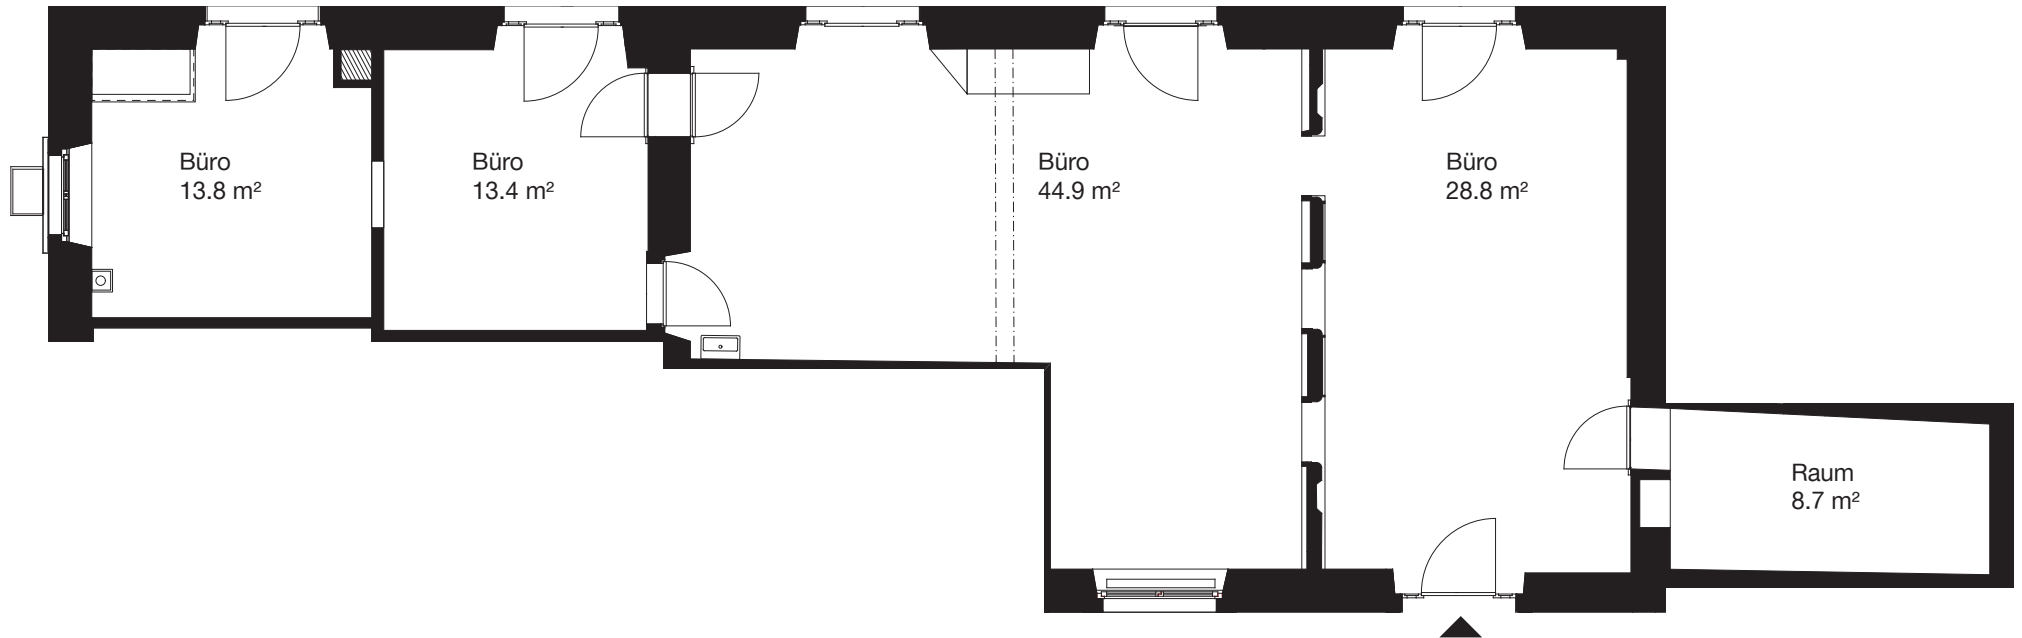

BÜROFLÄCHE

Referenz: Kerzers

Gebäude: Bahnhof Kerzers

Adresse: Bahnhofstrasse 1
3210 Kerzers



Geschoss: EG

Nutzfläche: ca. 109.6 m²

Raumhöhe: ca. 2.7 bis 3.2 m

Massstab 1:100



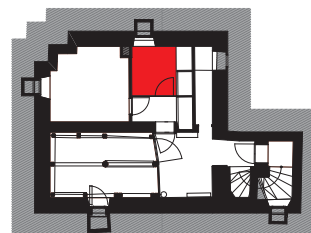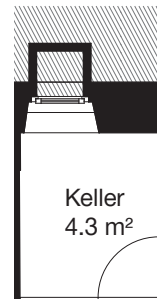

KELLERRAUM

Referenz:	Kerzers
Gebäude:	Bahnhof Kerzers
Adresse:	Bahnhofstrasse 1 3210 Kerzers
Geschoss:	UG
Nutzfläche:	ca. 4.3 m ²
Raumhöhe:	ca. 2.0 m

Massstab 1:100



Die effektiven Nutzflächen können von den Angaben in den Plänen abweichen. Änderungen vorbehalten.