

Liegenschafts-Nr.
Adresse

10186
Gerberareal
3506 Grosshöchstetten

Nutzungsart


Bewirtschafter

Druckdatum
25.09.2025
Aktuelle Situation

Etage
1. Untergeschoss

Vermietungsplan (ID)

	VWAGF*	ZF*	VMF*
10186.05.5103	73.6	0.0	74

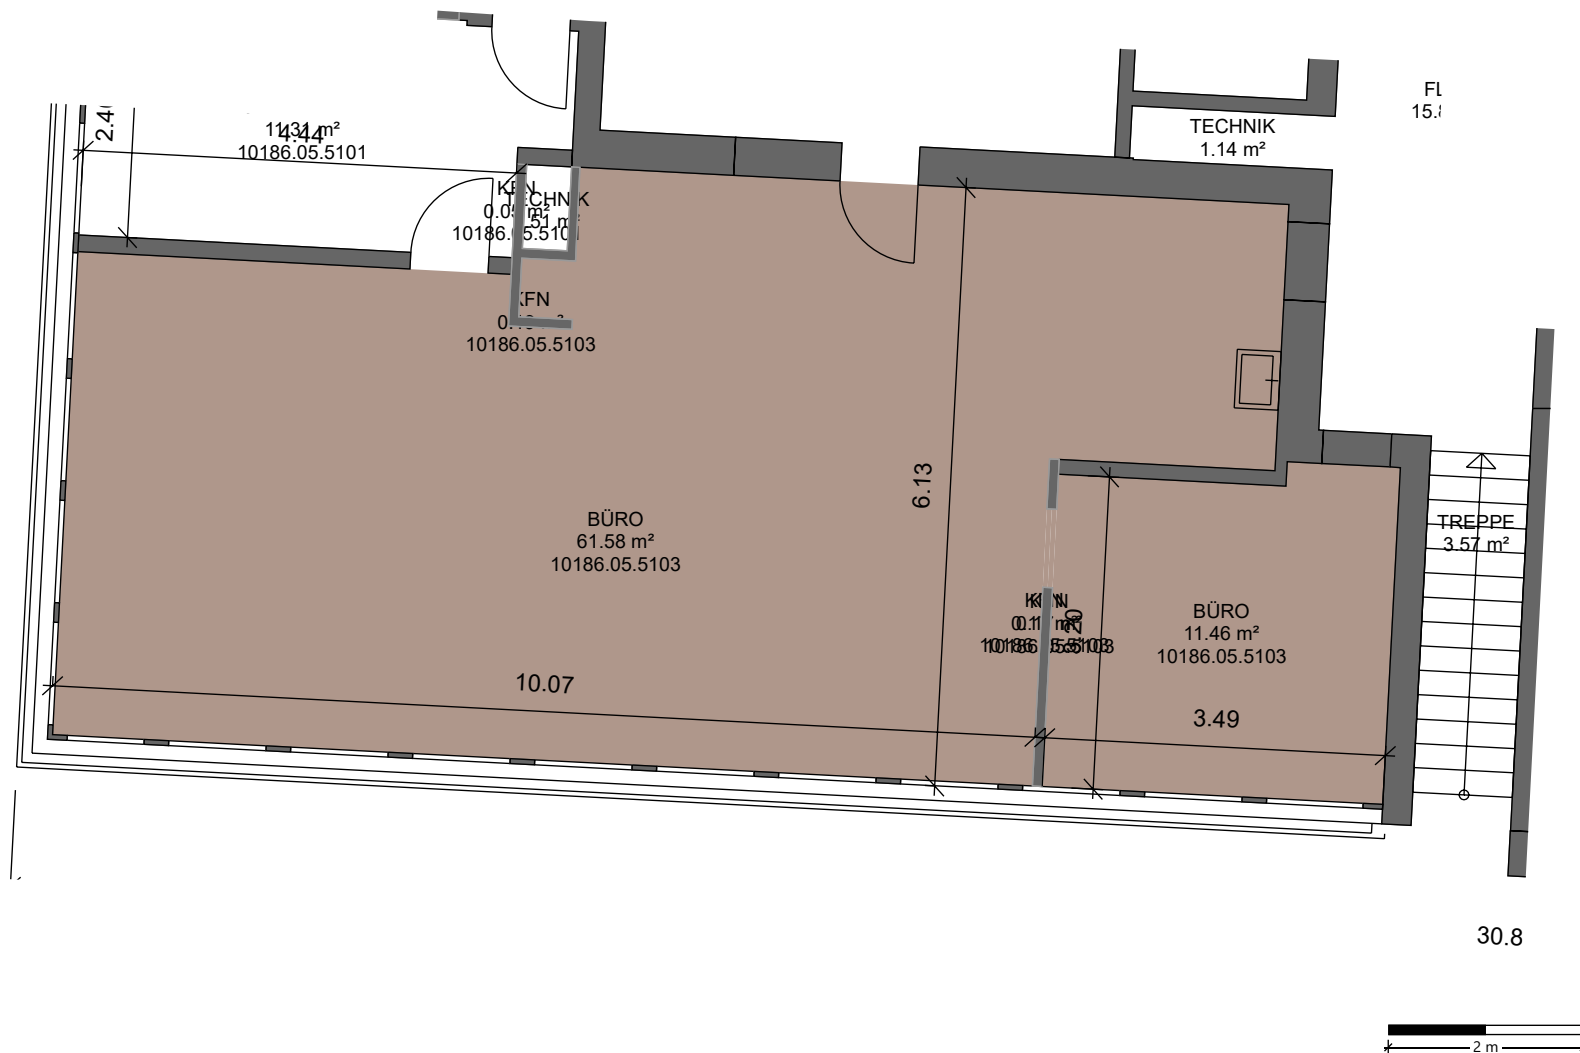

*Dieser Vermietungsplan hat ausschliesslich informellen Charakter. Der Interessent bzw. Mieter kann aus dem Vermietungsplan daher keinerlei Ansprüche ableiten. Für Mietflächen, Masse, Grundrisse, Einbauelemente, Türanschlüsse usw. gelten ausschliesslich die in der Hauptmietvertragsurkunde gemachten Angaben. Alle Massangaben sind für Ausführungs- und Bestellungs-zwecke vor Ort zu prüfen. Nichttragende Wände müssen vor Abbruch bezüglich Statik mit einem Fachplaner geprüft werden. VWAGF=Vermietbare Wohn-, Arbeits- u. Gewerbefläche, ZF=Zuschlagsfläche, VMF=Vermietbare Fläche (gerundet)