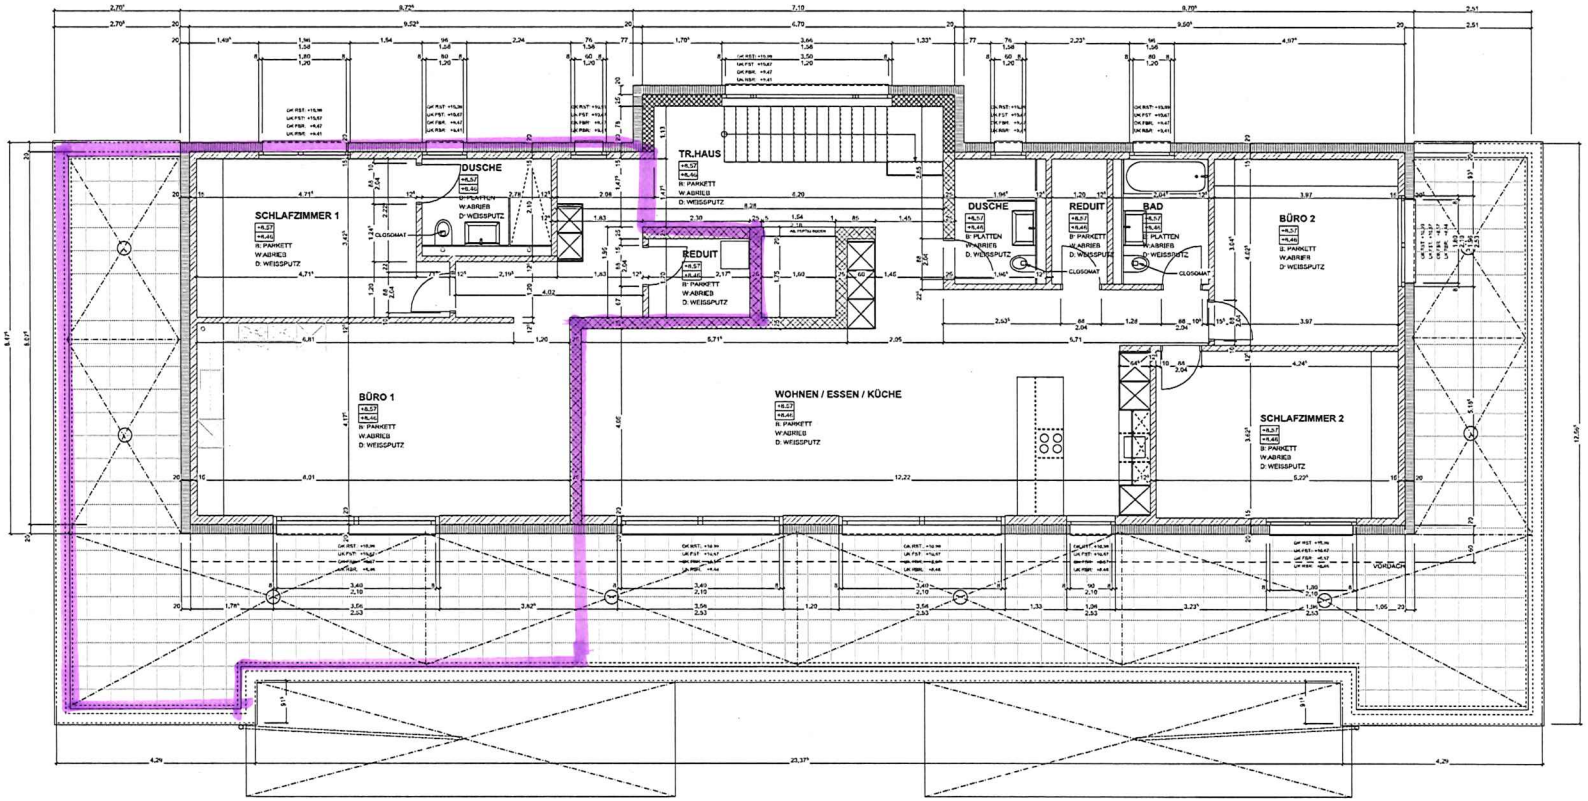

nen.	Änderungsdatum:
TÜRAUSSPARUNG MASS	-18.07.2019
ONBRÜSTUNG NEU 18cm BETON	-23.08.2019
ASSUNG POSITION FENSTER	-19.09.2019
ERUNGEN GEM. WUNSCH BAUHERRSCHAFT	-10.01.2020 + 14.01.2020

00 m.ü.M. = OK FERTIG BODEN ERDGESCHOSS

ENDE.

	STAHLBETON	BR. F:	FERTIG BRÜSTUNG	D:	DECKE
	BACKSTEIN	ST. F:	FERTIG STURZ	DK:	DREHKIPP-FENSTER
	KALKSANDSTEIN	ST. S:	FERTIG STORENKASTEN	HLST:	HLSTVERGLAST
	DÄMMUNG EPS	BR. R:	ROH BRÜSTUNG	HST:	HEBESCHIEBETÜR
	DÄMMUNG XPS	ST. R:	ROH STURZ	DW:	DACHWASSER
	DÄMMUNG XPS	RH:	RAUMHOCH	RA:	RODENAUFRAU
		FB:	METALLFENSTERBANK	WW.KW:	WARM-KALTWASSER
		GFB:	GLASFASERBETON HS	ELT.:	ELECTRISCH
		RAF:	RAFFLAMELLENSTÖREN	SAN.:	SANITÄR
		K.:	KURBEL	HEIZ.:	HEIZUNG
		RF:	RODENFLÄCHE	LUF.:	LUFTUNG
		FF:	FENSTERFLÄCHE	OK:	OBERKANT
		B:	BODEN	UK:	UNTERKANT
		W:	WAND		
		MB:	BACKSTEIN		

MASSE SIND ROHMASSE, AUSGENOMMEN OK BRÜSTUNG
FÄLLIGE MASSDIFFERENZEN SIND UMGEHEND DER BAULEITUNG ZU MELDEN
STERMASSE AB FERTIG BRÜSTUNG BIS UK ROHER STURZ
MASSE AB FERTIG BODEN, BZW. SCHWELLE BIS UK ROHER STURZ

H, BRÜHLSTRASSE 19, 5304 ENDINGEN

BAUHERR: ERR HANS WEIBEL HDACKERSTRASSE 19, 5304 ENDINGEN	Plannr.:	
	Mst.:	1:50
BAUPHASE: AUSFÜHRUNG	Gez.:	LS
tikageschoss	zel.Dat.:	24.01.2019
	Rev.:	10.01.2020
ANT: TER SCHILLIG DIPL. ARCHITEKT HTL / STV TEL: 056 241 20 00 HULSTRASSE 14D, 5426 LENGNAU FAX: 056 241 20 70	druck Dat.:	14.01.2020
	Grösse:	94 x 45