


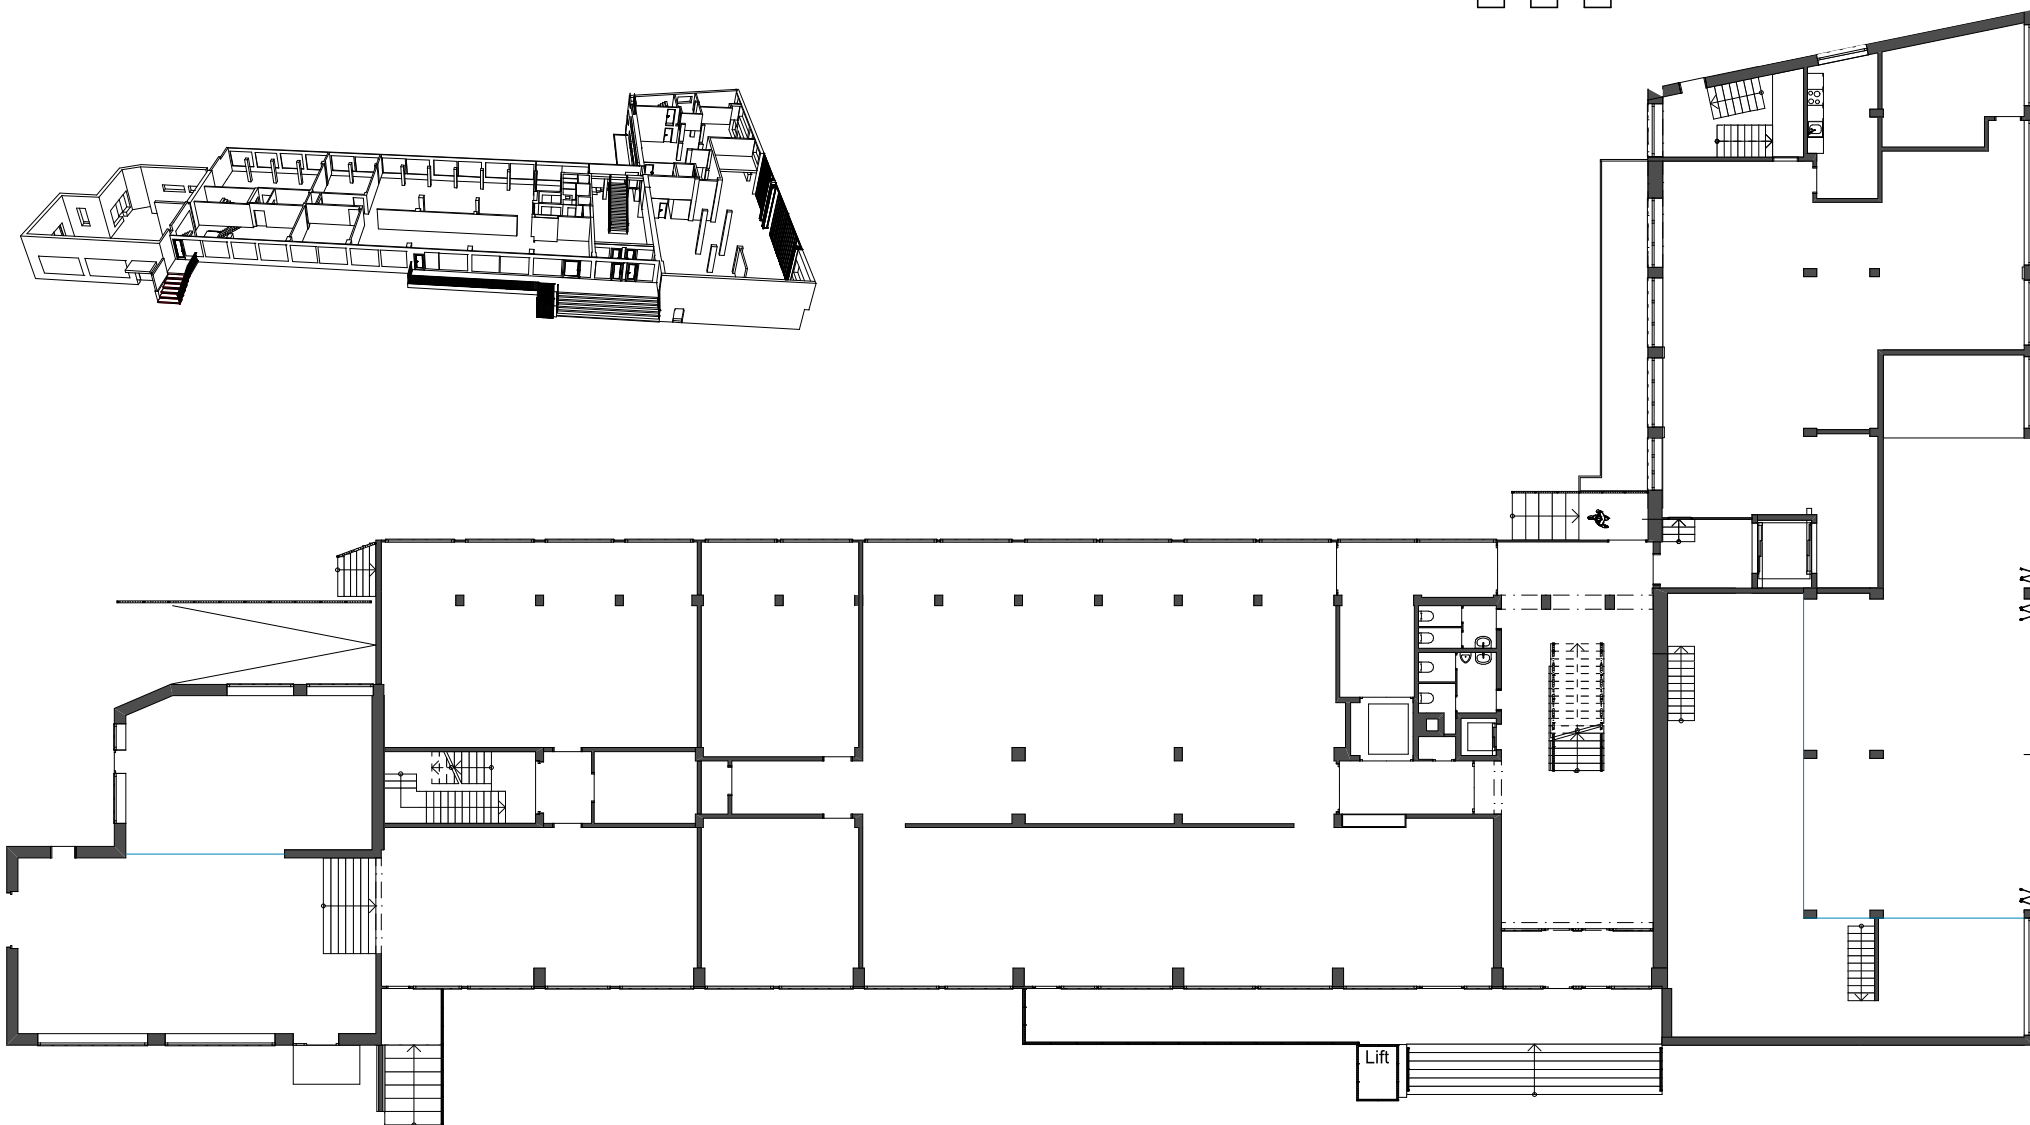

Projektphase

Vermietungspläne



Objekt:

Büro-/Geschäftshaus
Brandbachstrasse 10, 8305 Dietlikon

Bauherrschaft:

Geschäftshaus City AG Dübendorf
c/o EBV Immobilien AG
Birmensdorfstrasse 24, Urdorf 8902

Mst.:

Datum:

23.09.2024

EG Übersichtsplan