


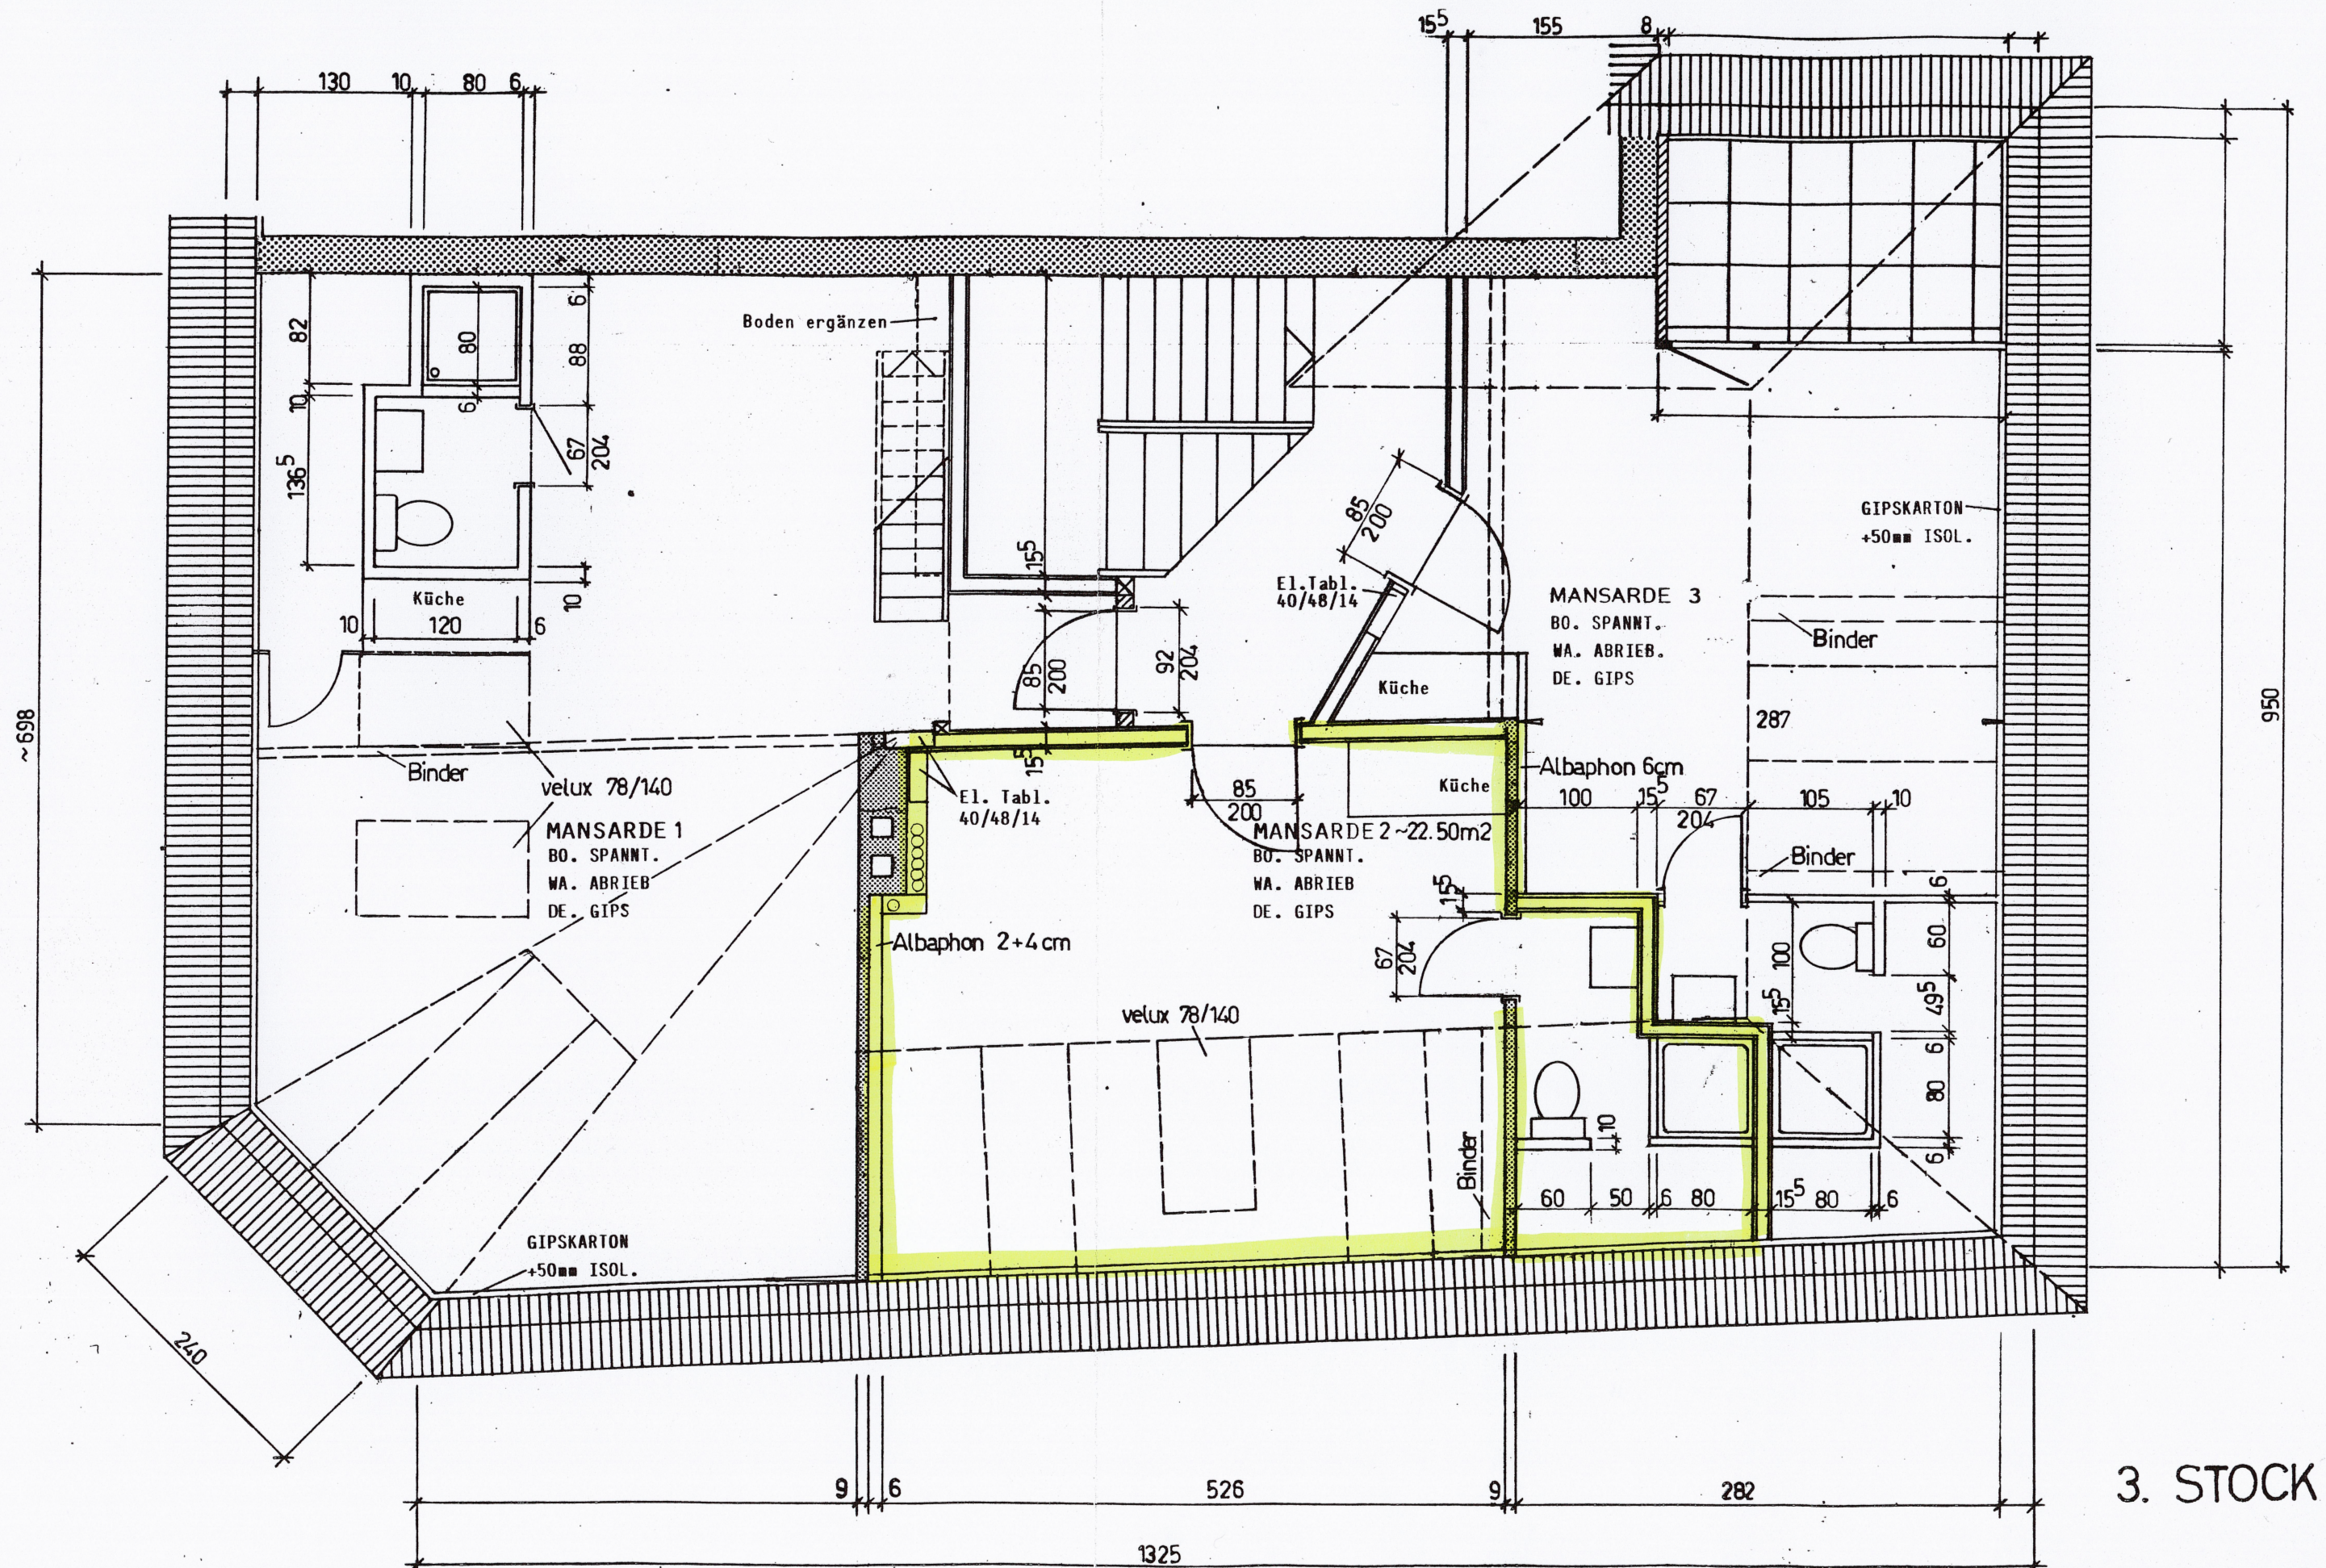

3. STOCK

BAUGESELLSCHAFT RUESCHLISTRASSE 22

UMBAU UND AUSBAU DES WOHNHAUSES RUESCHLISTRASSE 22, BIEL

MST. 1:50 PLNR. 63-14 PLGR. A3 29.9.83 9.11.83

G. Maurer dipl. Arch. SIA
Alpenstrasse 21 rue des Alpes
2502 Biel-Bienne T 032 23 58 84