
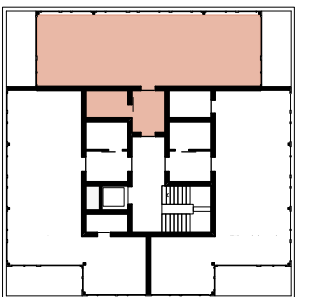


Wohnung Nr. 412

2^{1/2} Zi-Wohnung

80.0m²

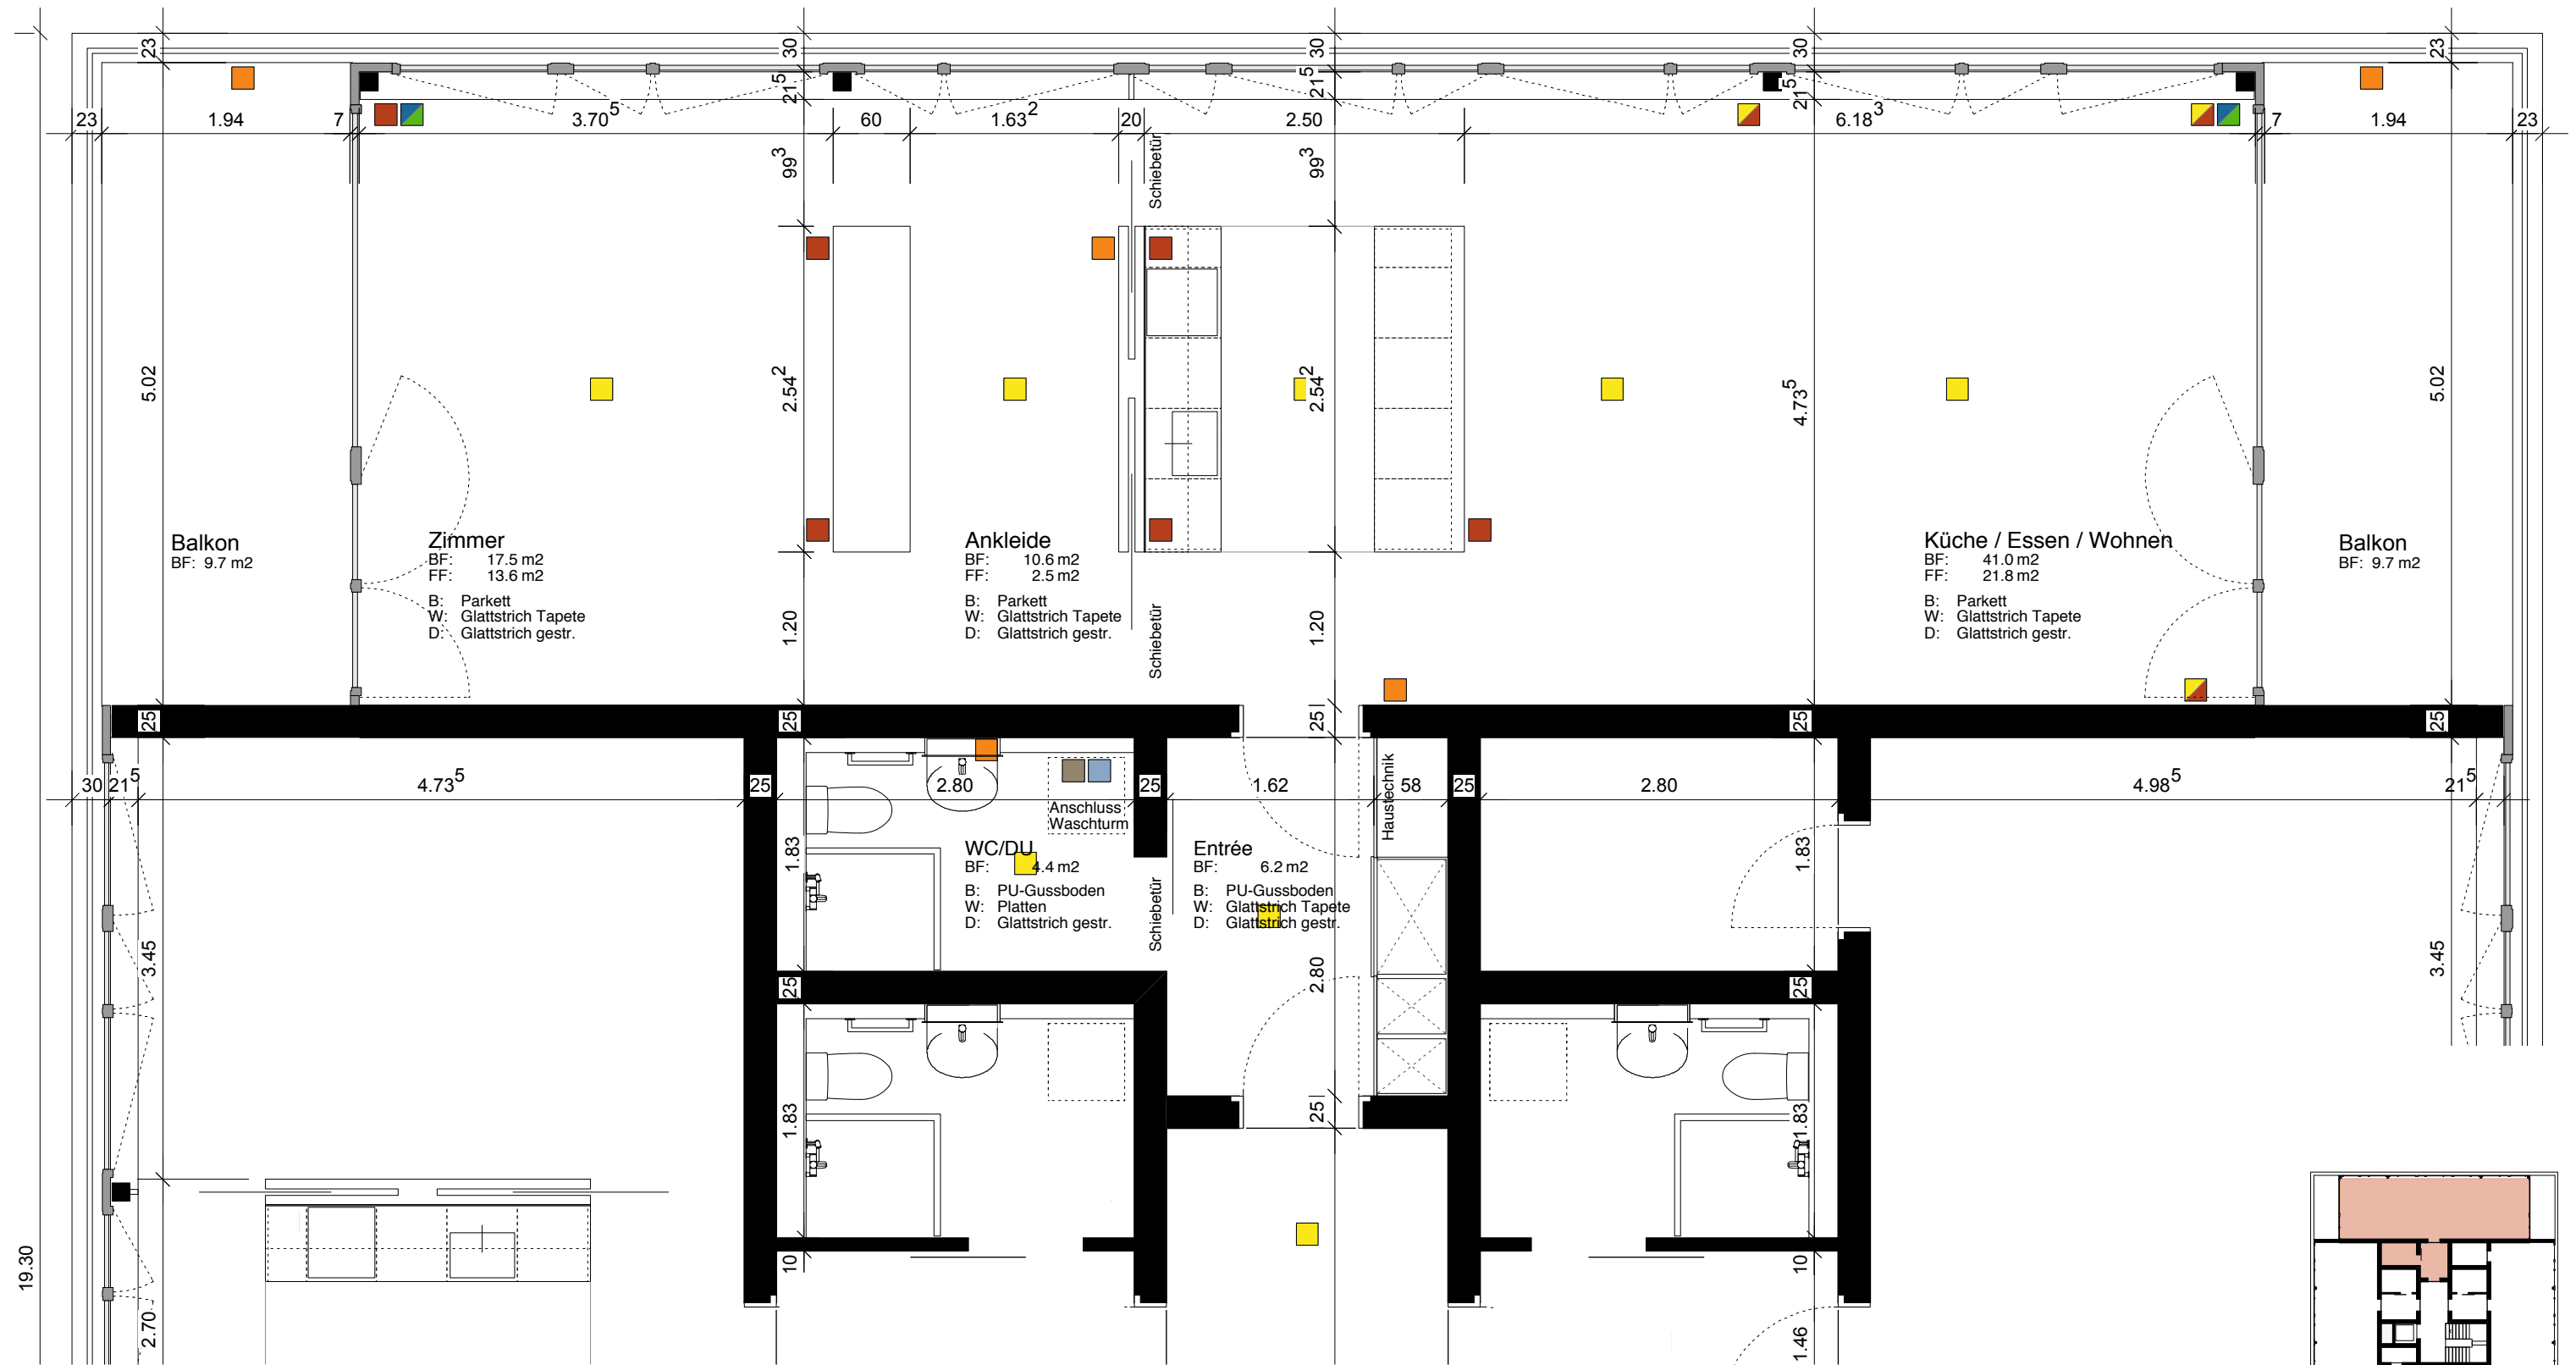

321 Neubau Wohnanlage
atria Ittigen

Eichenweg 4, 1. Obergeschoss, Wohnung 412
Grundriss

SCHÄR BURI · ARCHITEKTEN BSA SIA · OSTERMUNDIGENSTR. 73 · 3006 BERN · TEL 031 357 53 88 · FAX 031 357 53 99 · INFO@SCHAEHBURI.CH · SCHAEHBURI.CH



Datum
Format
Mst.

25.11.2011
A3
1:50