



5.5-ZIMMER-TOWNHOUSE

Townhouse C1.2 (dreistöckig)


EG

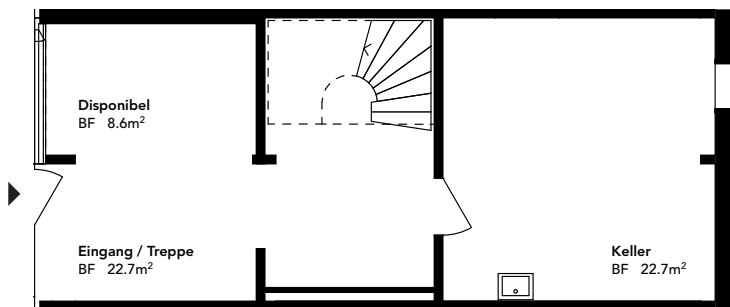

1. OG

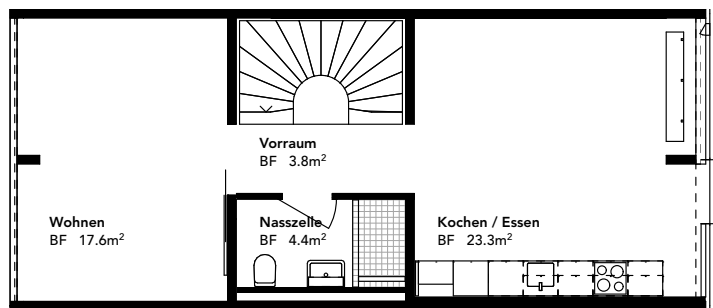

2. OG

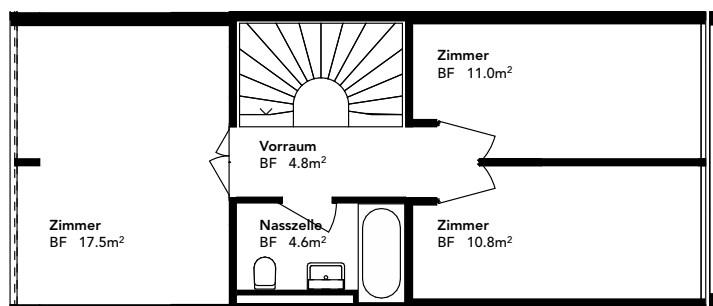

0 1 2 3

Massstab 1:130



Hausgefühl mit Quartieranschluss

Das Townhouse erstreckt sich über drei Etagen und eignet sich ideal für Familien. Drei separate Zimmer, ein grosser Sitzplatz und zusätzlicher Kellerraum verbinden den Komfort eines Hauses mit den Vorteilen einer Überbauung – inklusive Gemeinschaftsgarten und Begegnungszonen.

Zimmer	5.5
Wohnfläche	140 m ²
Mietpreis	netto CHF 3300.– zzgl. NK CHF 380.–
Materialisierung	Eichenparkett geölt, Decke und Wände Weissputz, Küche hell
Bezugsbereit	ab Oktober 2025

Eigenschaften

-  Sitzplatz
-  Familienfreundlich
-  Haustiere erlaubt
-  Eigener Waschturm
-  Separater Eingang
-  Separate Parkplatzmöglichkeit

