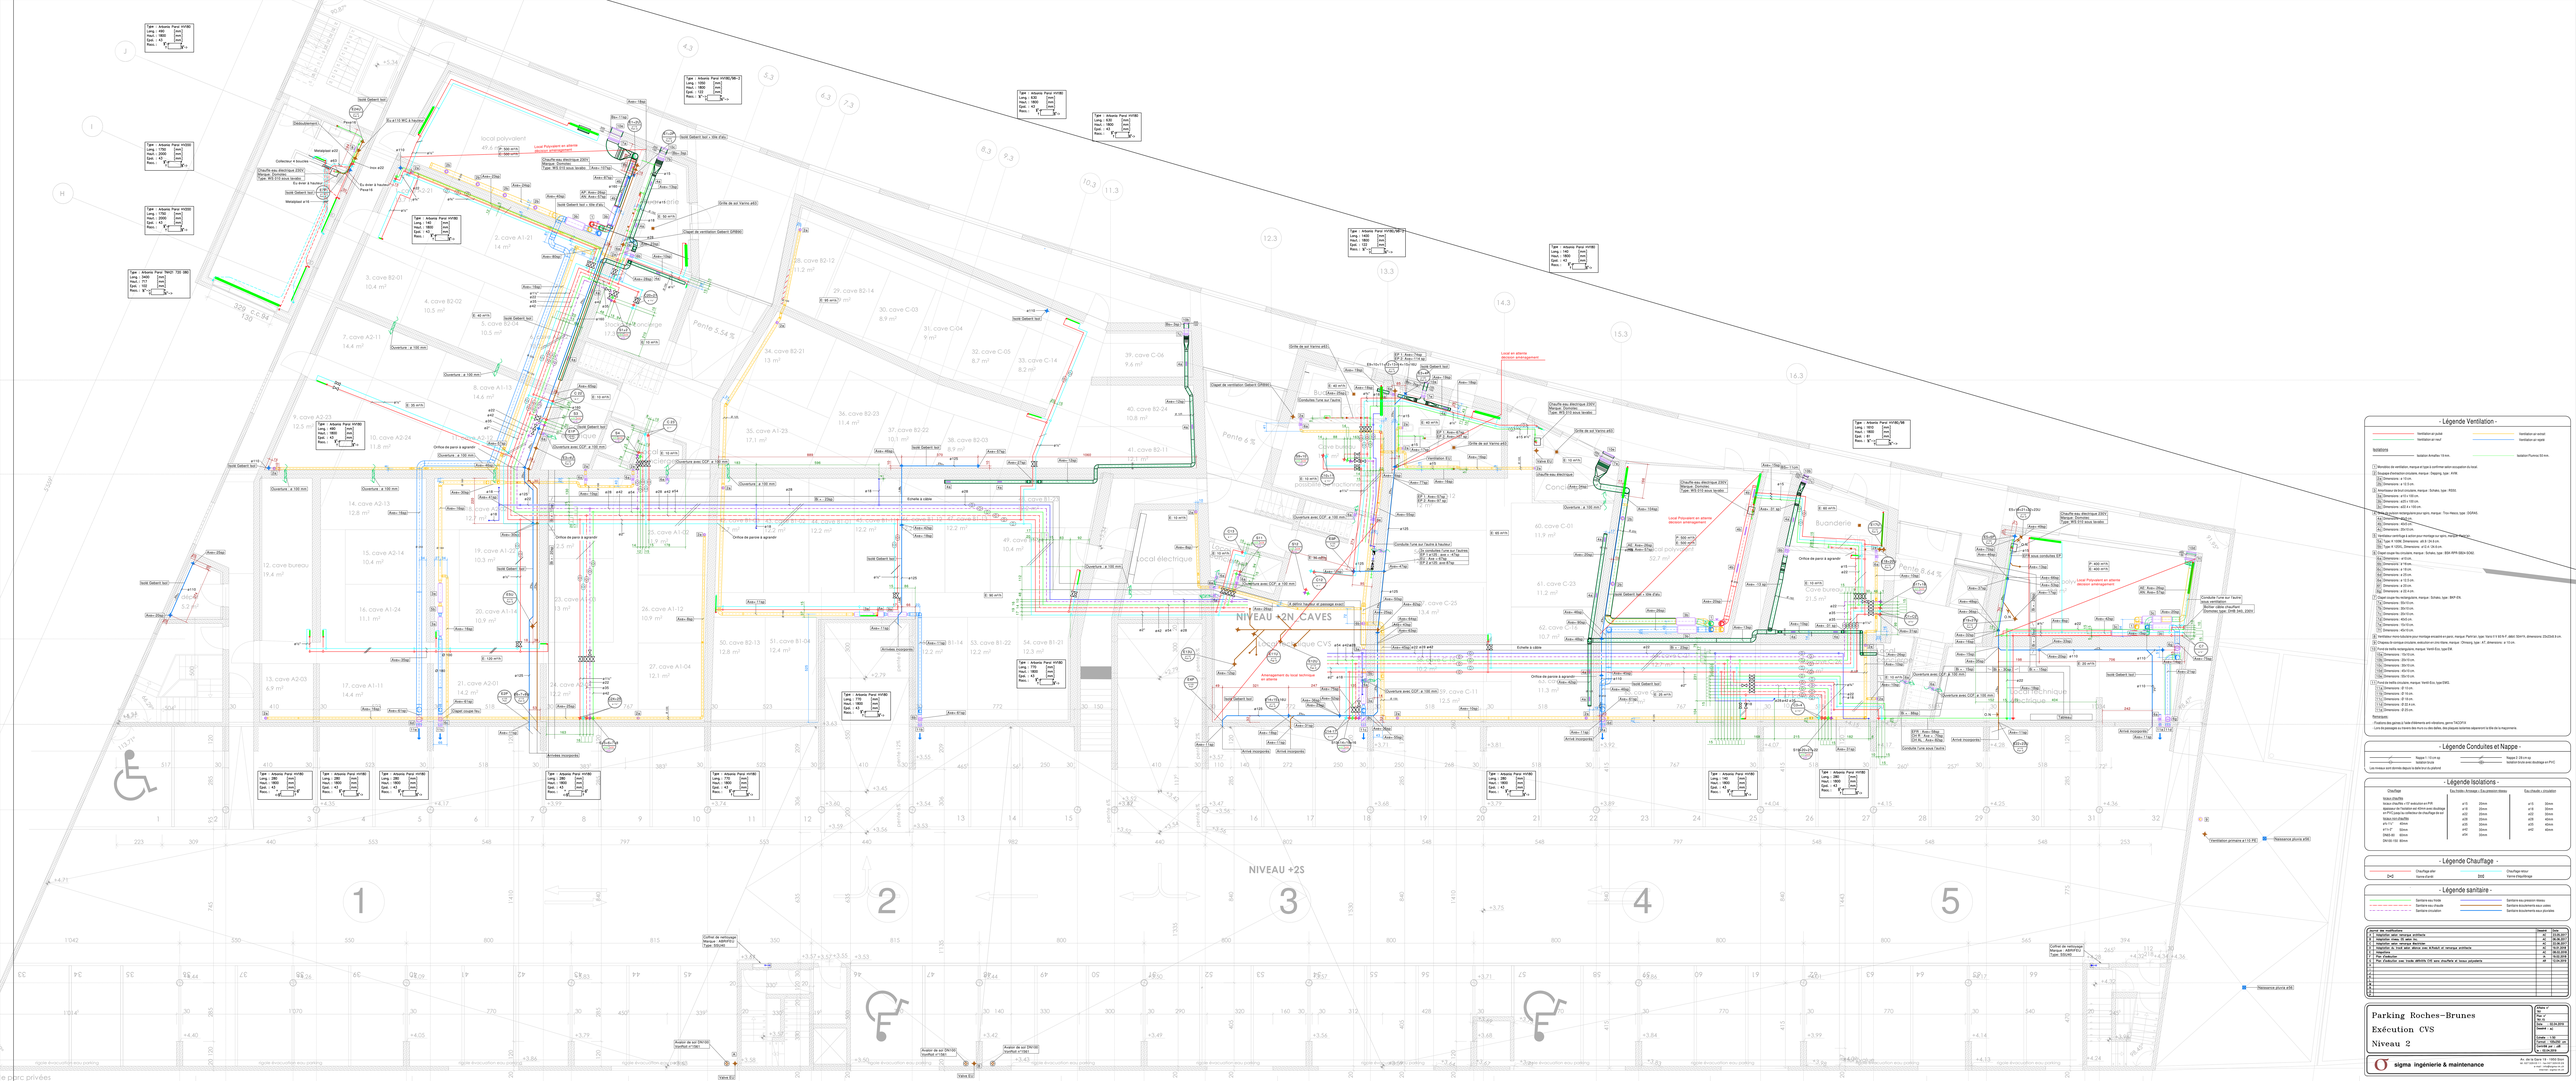
NIVEAU +2N CAVES
NIVEAU +2S
1
2
3
4
5
local polyvalent
local électrique
Buanderie
Cave bureau
Pente 5,54 %
Pente 8,44 %
Pente 6 %
Local Poyvalent en attente décision aménagement
Arrivée incendie
Ventilation primaire (+11.70)
Réservoire pluvia ø30
Vanne EU
Vanne EV
Tableau
- Légende Ventilation -
Ventilation pulsé
Ventilation air neuf
Ventilation air vicié
Ventilation air repris
Isolations
Isolation Armaflex 19 mm
Isolation Plumbex 50 mm
1 Aérodiffus de ventilation, marque et type à confirmer selon occupation du local
2 Soupape d'extraction circulaire, marque: Shaping, type: AVM.
2a Dimensions: ø 10 cm.
2b Dimensions: ø 12 cm.
3 Aérothermes de local chaufferie, marque: Schako, type: FSSG
3a Dimensions: ø 100 x 100 cm.
3b Dimensions: ø125 x 125 cm.
3c Dimensions: ø150 x 150 cm.
4 Grille d'aspiration thermodynamique opto, marque: Tec-Heavy, type: DUFAS.
4a Dimensions: 40x40 cm.
4b Dimensions: 50x50 cm.
4c Dimensions: 60x60 cm.
5 Ventilateur centrifuge à action pour montage sur opto, marque: Rosenberg
5a Type: R 100B, Dimensions: ø4 X 24 cm.
5b Type: R 125GL, Dimensions: ø5,2 X 28 cm.
6 Ventilateur centrifuge à action pour montage sur opto, marque: Rosenberg
6a Dimensions: ø10 cm.
6b Dimensions: ø 12 cm.
6c Dimensions: ø 14 cm.
6d Dimensions: ø 20 cm.
6e Dimensions: ø 25 cm.
6f Dimensions: ø 30 cm.
6g Dimensions: ø 35 cm.
7 Aspirateur pour toiture technique/opto, marque: Schako, type: BKP EN.
7a Dimensions: 35x70 cm.
7b Dimensions: 40x80 cm.
7c Dimensions: 50x100 cm.
7d Dimensions: 40x80 cm.
7e Dimensions: 50x100 cm.
7f Dimensions: 40x80 cm.
8 Grille d'aspiration/soufflage pour montage encastré en paroi, marque: Pierrel sa, type: Vario 0 11 00 N-T, ABM: 550x70, dimensions: 23x23x8 0 cm.
9 Grille/porte de transfert d'air, marque: Schako, type: Ohmpty, type: KT, dimensions: ø 10 cm.
10 Trappe de toiture rectangulaire, marque: Verrill-Eco, type:EM.
10a Dimensions: 15x15 cm.
10b Dimensions: 20x15 cm.
10c Dimensions: 25x15 cm.
10d Dimensions: 30x15 cm.
10e Dimensions: 35x15 cm.
11 Chapeau de toiture circulaire, marque: Verrill-Eco, type:SKEL
11a Dimensions: Ø 15 cm.
11b Dimensions: Ø 20 cm.
11c Dimensions: Ø 25 cm.
11d Dimensions: Ø 30 cm.
11e Dimensions: Ø 35 cm.
Remarques:
- Positions des grilles à faire d'entente avec décorateurs, gérant TACEFO
- Lors du passage au travers des murs ou des dalles, des plaques seront à prévoir pour le bon maintien
- Légende Conduites et Nappe -
Nappe 1 / 10 cm ep
Nappe 2 / 20 cm ep
Conduite Acier sans soudure
Isolation Frohn sans soudure en PVC
Les nappes sont décrites depuis le sous-sol vers le plafond
- Légende Isolations -
Chauffage
Eau froide / Arrosage / Eau pression réseau
Eau chaude / circulation
Nature d'isolation
Epaisseur d'isolation
Nature d'isolation
Epaisseur d'isolation
Nature d'isolation
Epaisseur d'isolation
Nature d'isolation
Epaisseur d'isolation
Nature d'isolation
Epaisseur d'isolation
Nature d'isolation
Epaisseur d'isolation
Nature d'isolation
Epaisseur d'isolation
Nature d'isolation
Epaisseur d'isolation
- Légende Chauffage -
Chauffage aller
Chauffage retour
Vanne d'équilibrage
Vanne d'arrêt
- Légende sanitaire -
Sanitaire eau froide
Sanitaire eau pression réseau
Sanitaire eau chaude
Sanitaire bouclage eaux froides
Sanitaire circulation
Sanitaire bouclage eaux chaudes
Sanitaire bouclage eaux glycolées
Parking Roches-Brunes
Exécution CVS
Niveau 2
sigma ingénierie & maintenance
Rue des Granes 13 - 1950 Sion
tel: 027 203 40 40 - fax: 027 203 40 41
e-mail: info@sigma-ic.ch
www.sigma-ic.ch
Date: 02.04.2017
Echelle: 1:50
Format: A0
Dessiné par: MR
N° CVS: 2009