



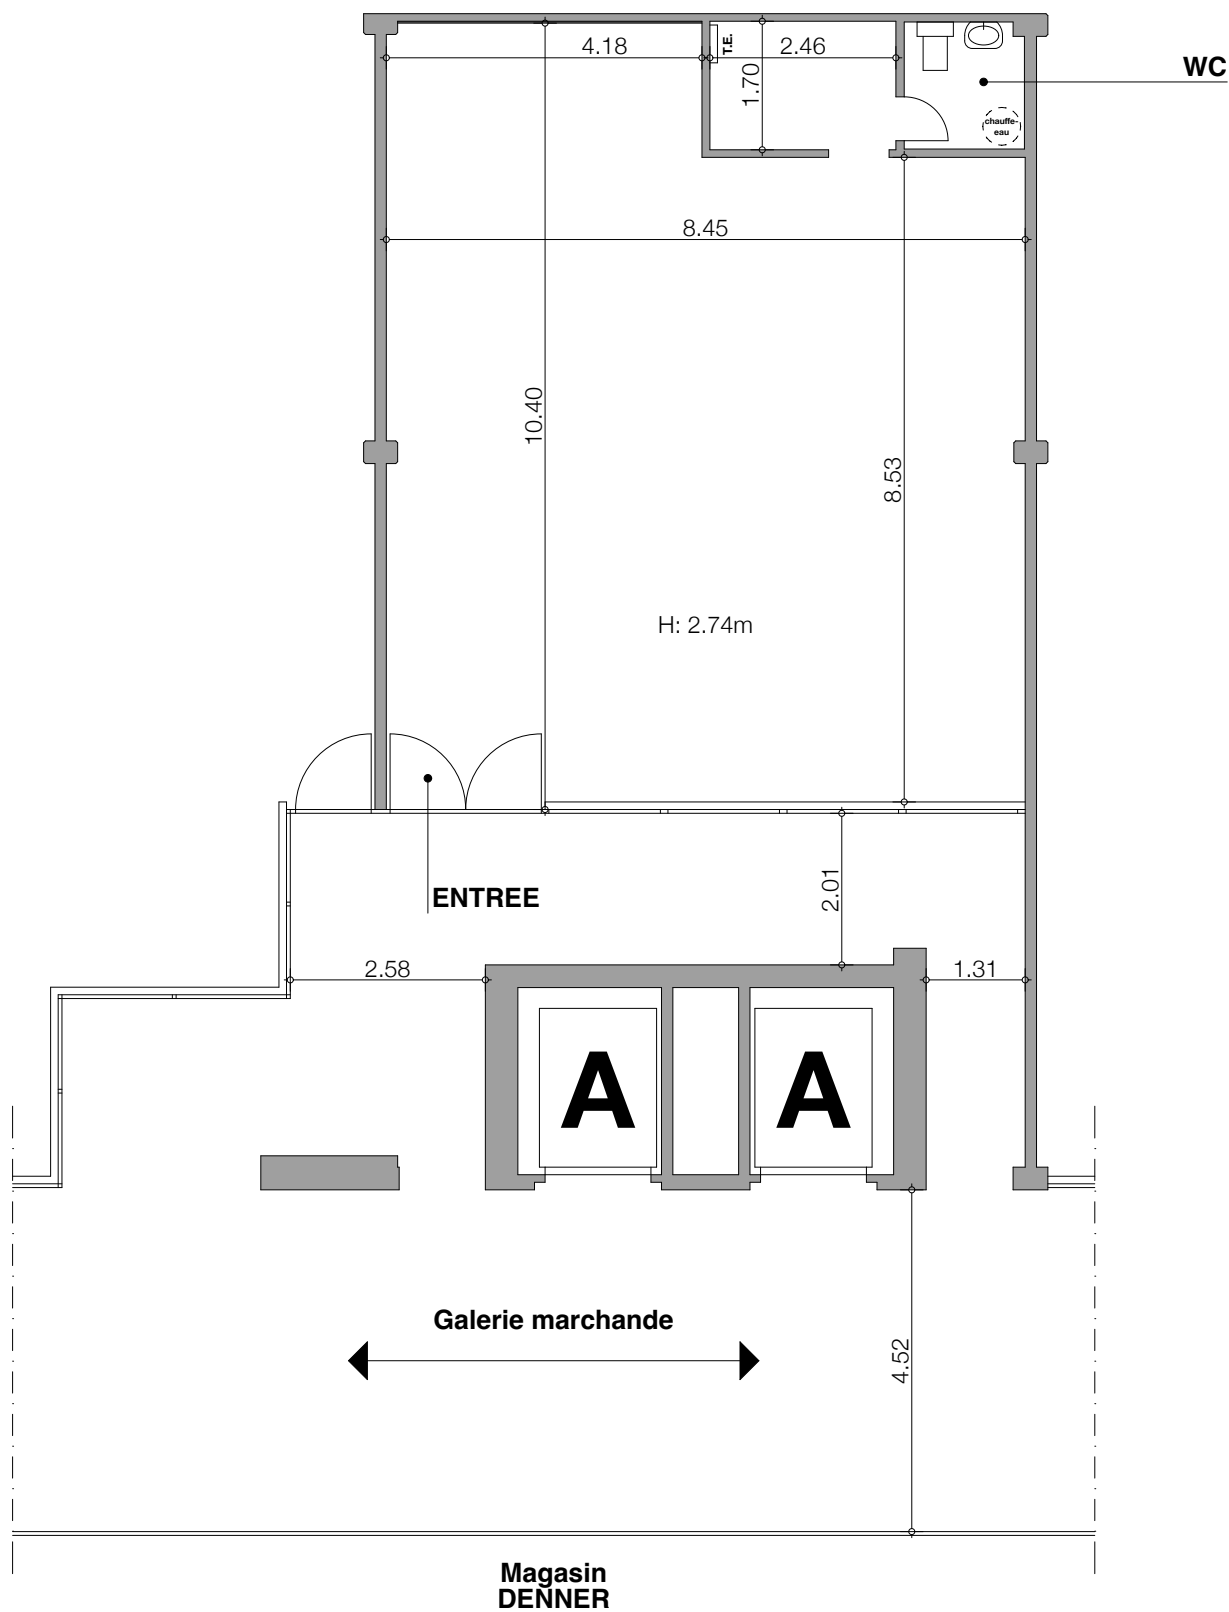

Surface commerciale du local: 86.4 m2

Dimensions approximatives. S. E. ou O.
ne constitue pas un document contractuel

NORD

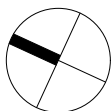

115, CHEMIN ISABELLE DE MONTOLIEU
1010 LAUSANNE

Arcade au rez-de-chaussée - 28526.01.400050

Echelle: 1/100

— =1 mètre

bureau **b2** sa

Octobre 2024

Alexandre-Gavard 16 - 1227 Carouge
Tél 022 304 89 74