


SCHNITT

Ihre neue
Verkaufsfläche
(gelb markiert)

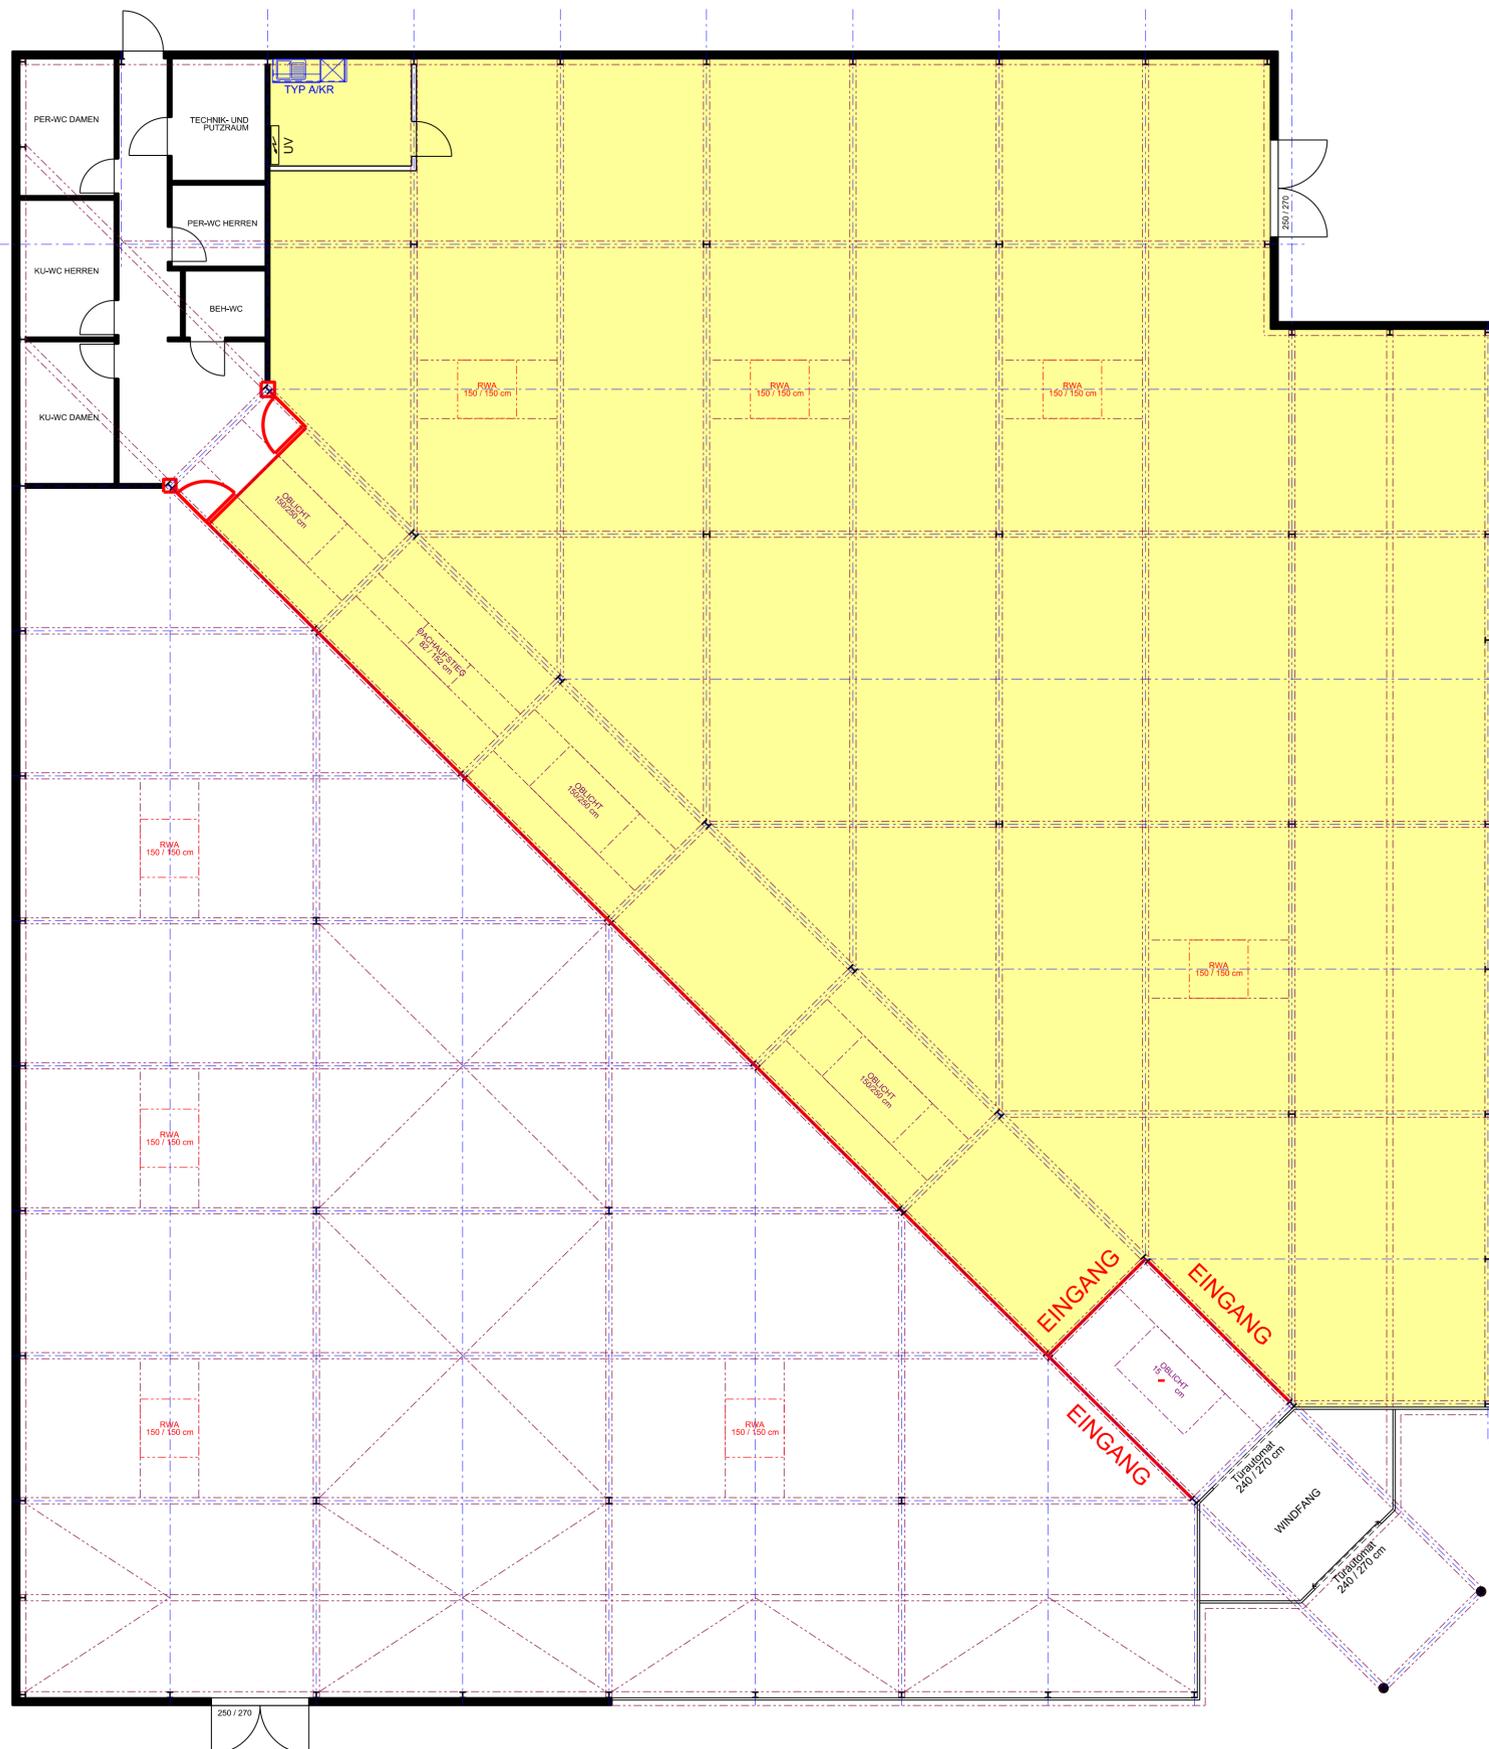

ERDGESCHOSS
RH = 4320 MM
VERKAUF = 800.00 M2