


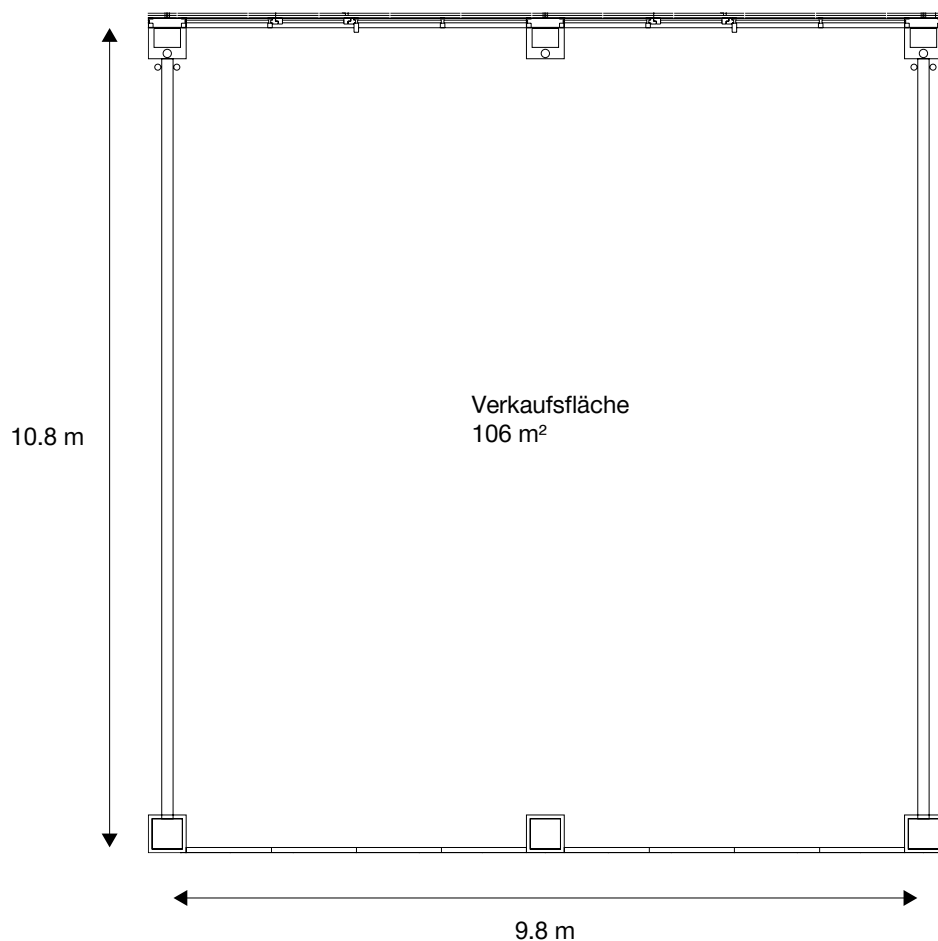

VERKAUFSSFLÄCHE STADTTOR WINTERTHUR

Gebäude: Bahnhof Winterthur,
Stadttor

Adresse: Bahnhofplatz 5
8400 Winterthur

Geschoss: 1. OG

Nutzfläche: ca. 106 m²

Massstab 1:100

0 1 5 m

