
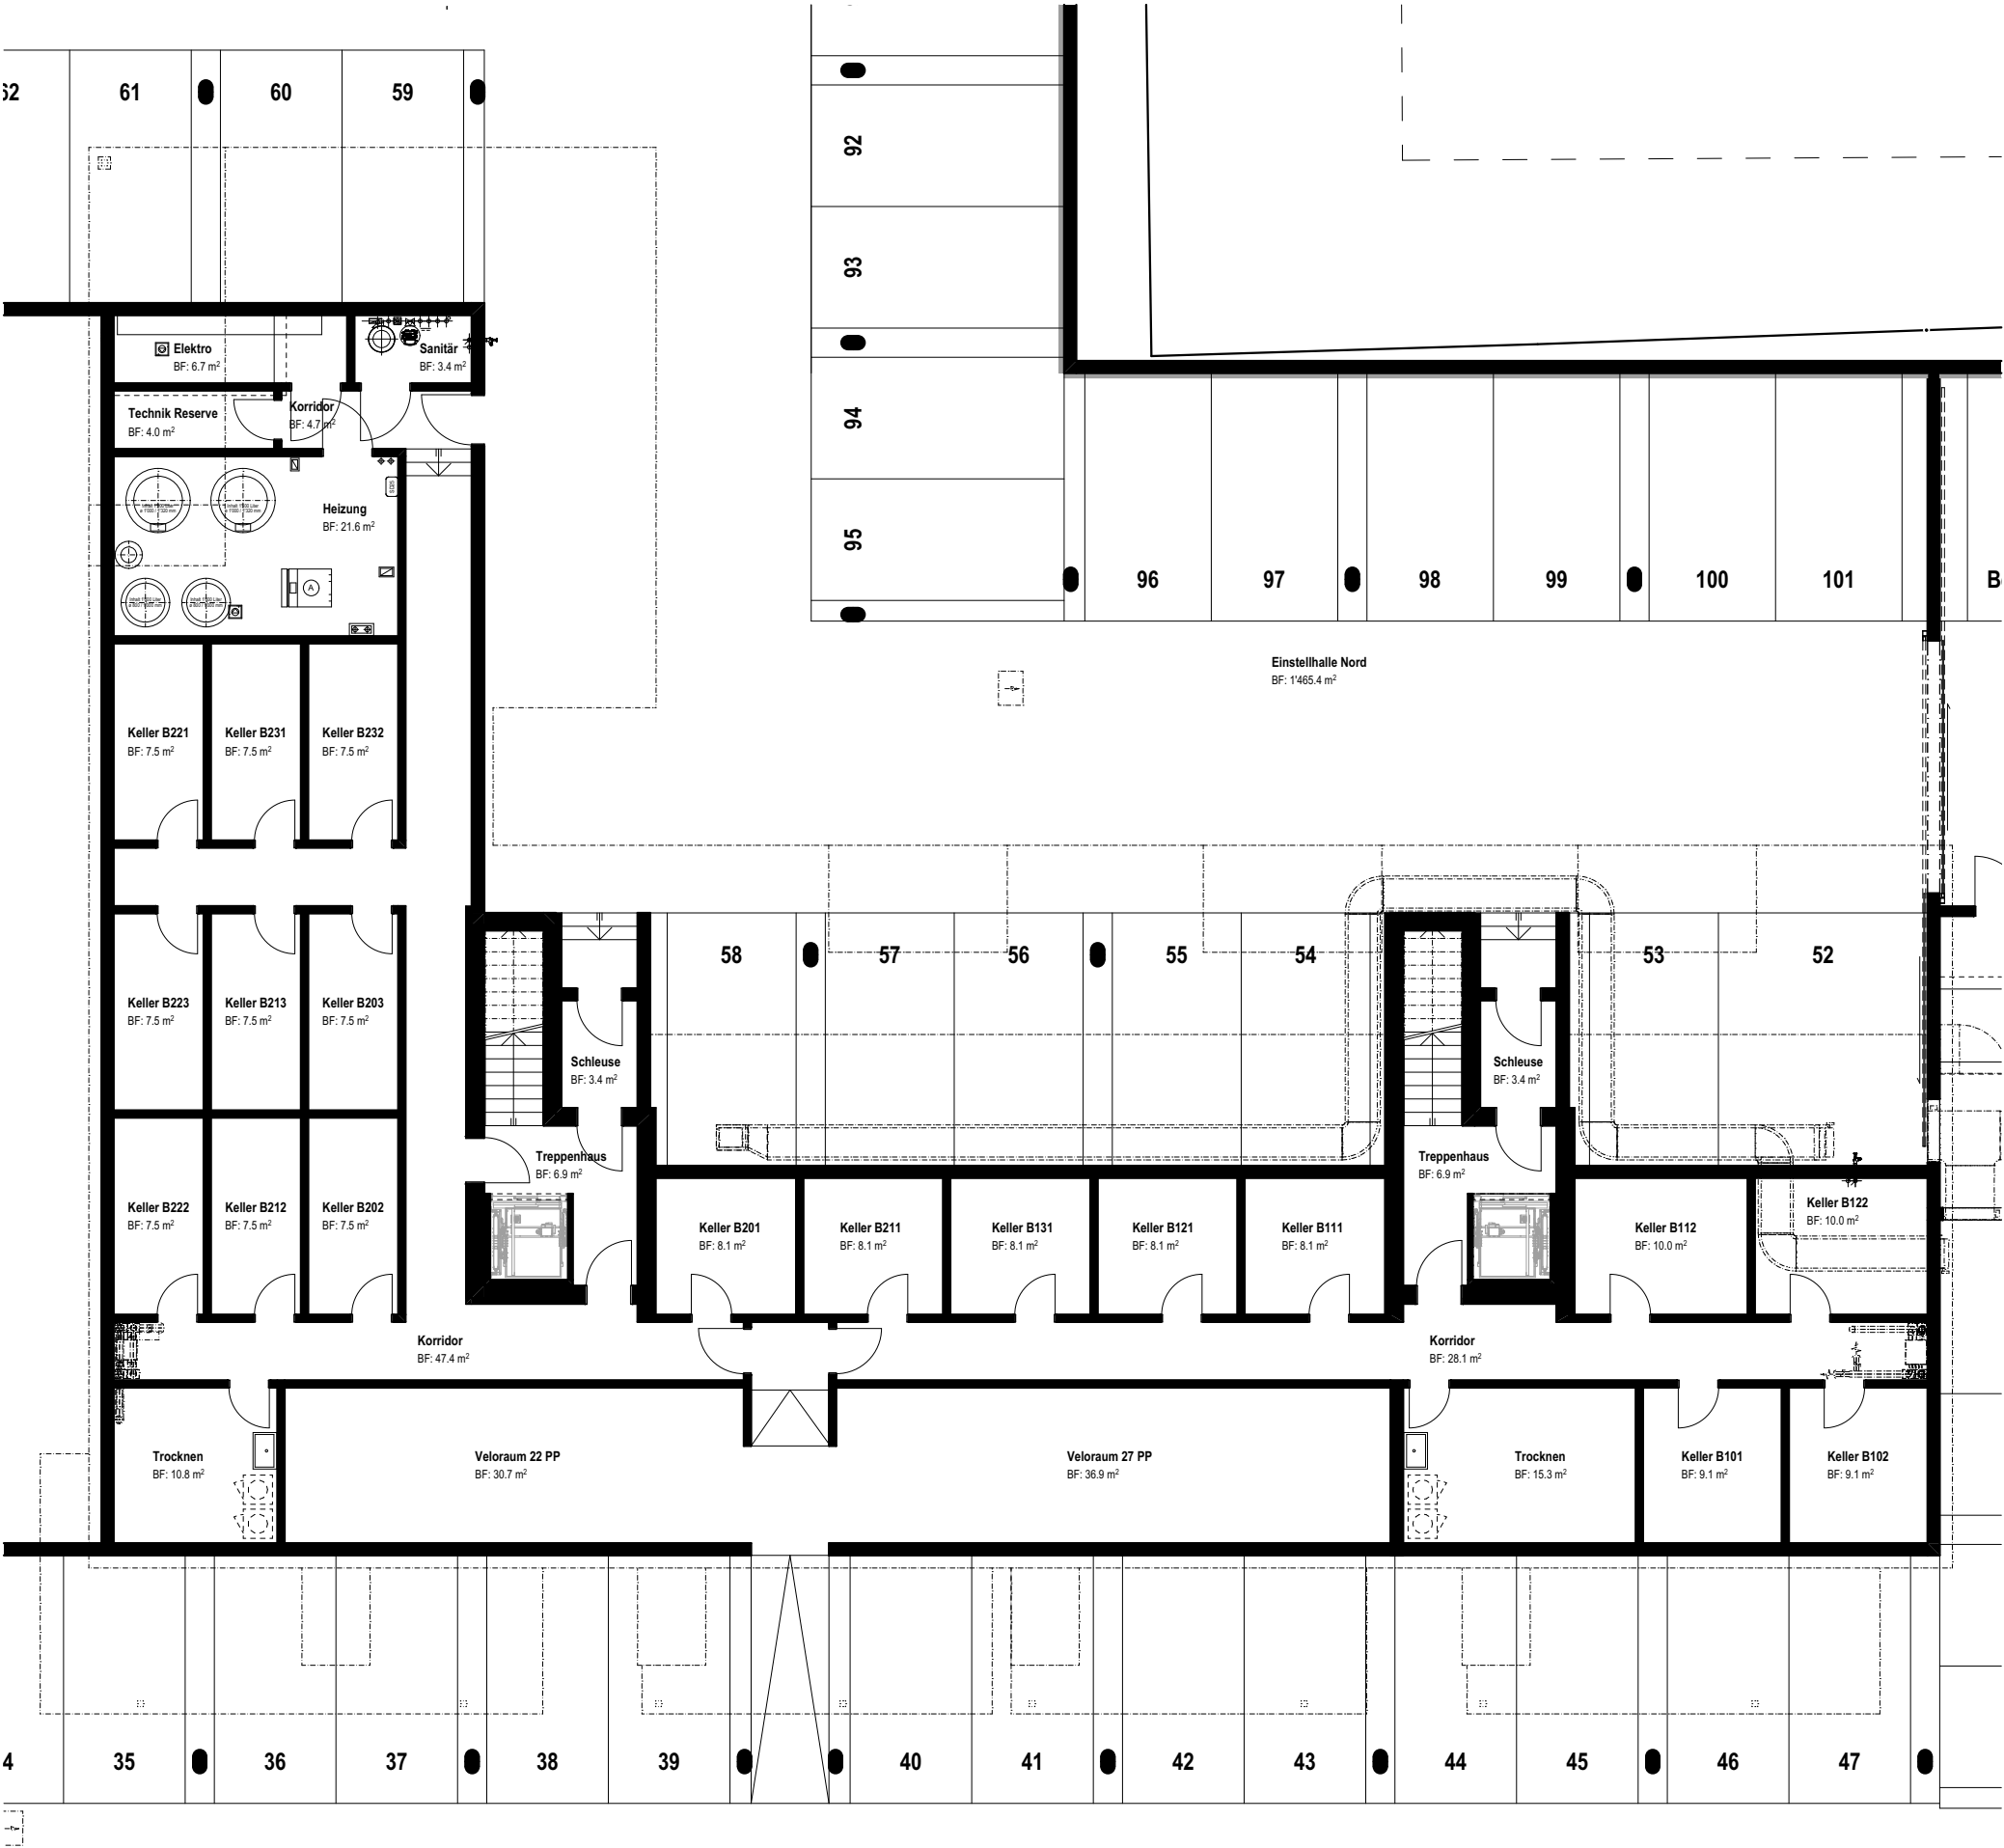
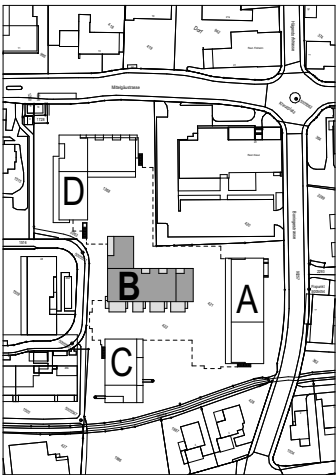


HAUS B | UNTERGESCHOSS

WÜB "am Dorfbach" | Boningerstrasse + Mittelgäustrasse | 4616 Kappel
Lavint Immobilien AG | Gotthardstrasse 55 | 8002 Zürich



Masstab 1:150
Grösse 29.7 x 42.0

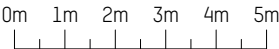

HAUS B | ERDGESCHOSS

WÜB "am Dorfbach" | Boningerstrasse + Mittelgäustrasse | 4616 Kappel
Lavint Immobilien AG | Gotthardstrasse 55 | 8002 Zürich



Masstab 1:150
Grösse 29.7 x 42.0

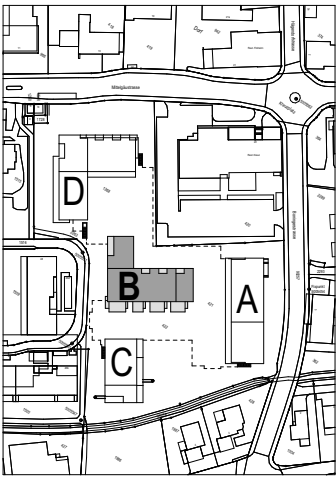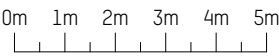

HAUS B | 1.OBERGESCHOSS

WÜB "am Dorfbach" | Boningerstrasse + Mittelgäustrasse | 4616 Kappel
Lavint Immobilien AG | Gotthardstrasse 55 | 8002 Zürich



Masstab 1:150
Grösse 29.7 x 42.0

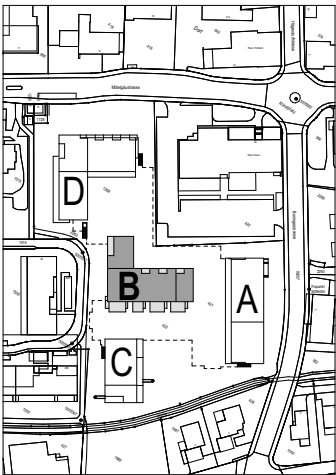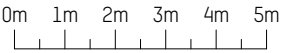

HAUS B | 2.OBERGESCHOSS

WÜB "am Dorfbach" | Boningerstrasse + Mittelgäustrasse | 4616 Kappel
Lavint Immobilien AG | Gotthardstrasse 55 | 8002 Zürich

Masstab 1:150
Grösse 29.7 x 42.0

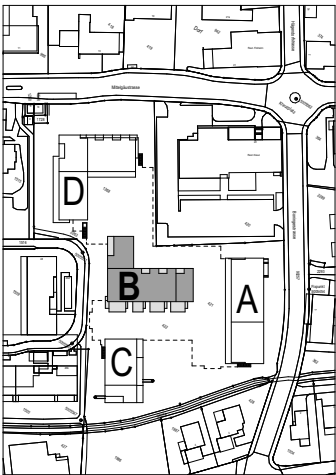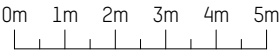

HAUS B | 3.OBERGESCHOSS

WÜB "am Dorfbach" | Boningerstrasse + Mittelgäustrasse | 4616 Kappel
Lavint Immobilien AG | Gotthardstrasse 55 | 8002 Zürich

Massstab 1:150
Grösse 29.7 x 42.0

