


APPARTEMENT 3.5 pièces
5 ème étage - 70m2

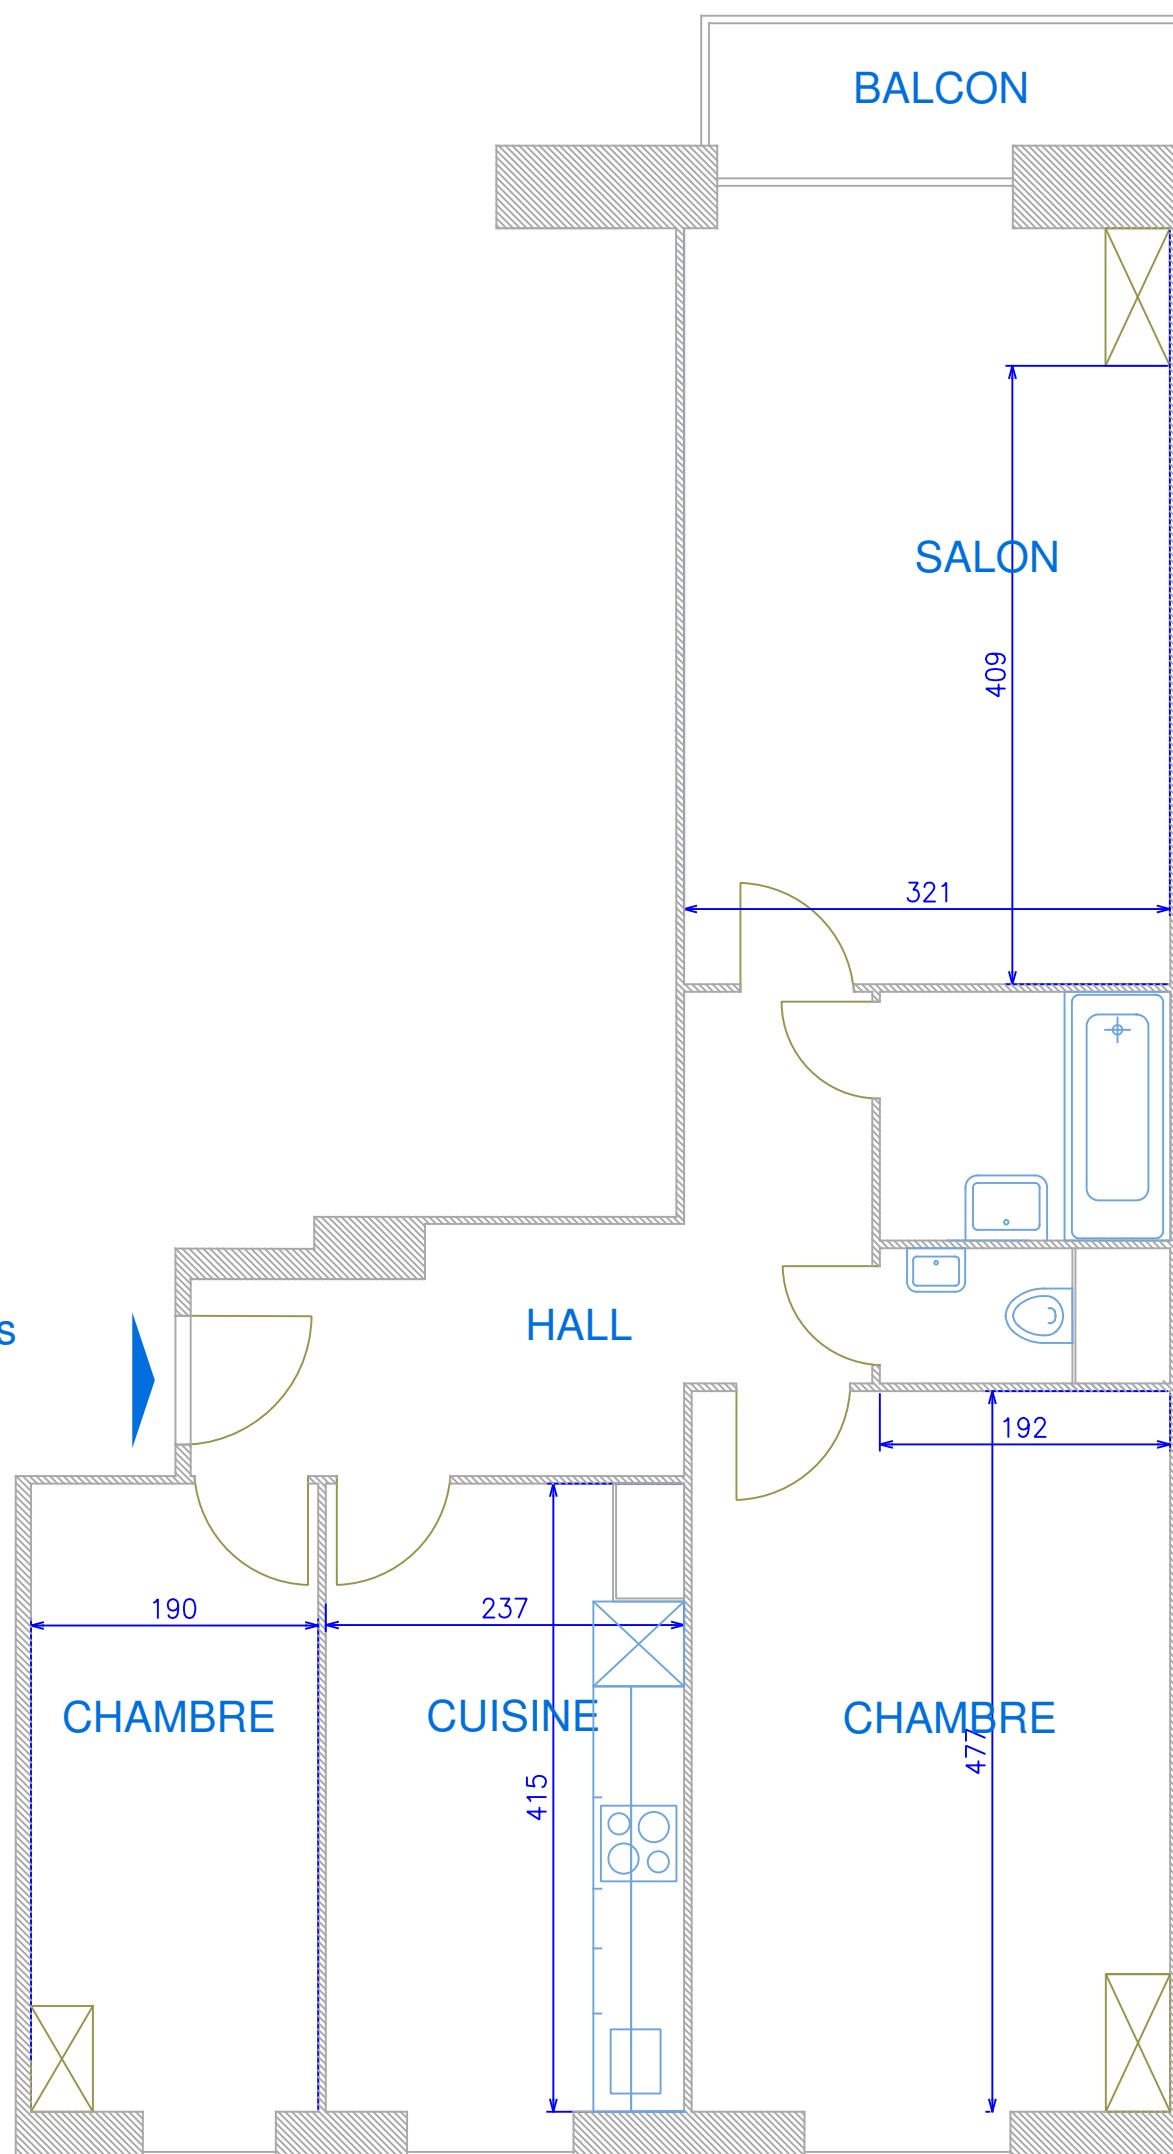

FLUPPE SA

rte de Malagnou 41. 1208 Genève
tél. 022 344 92 60 fax. 022 344 92 61

Bd. Cluse 7 1

APPARTEMENT N°1051
RENOVATION

Réf.objet 26600 dessin : eve échelle : 1/50 unités : [cm]

A jour au:
08.02.18

EXECUTION