


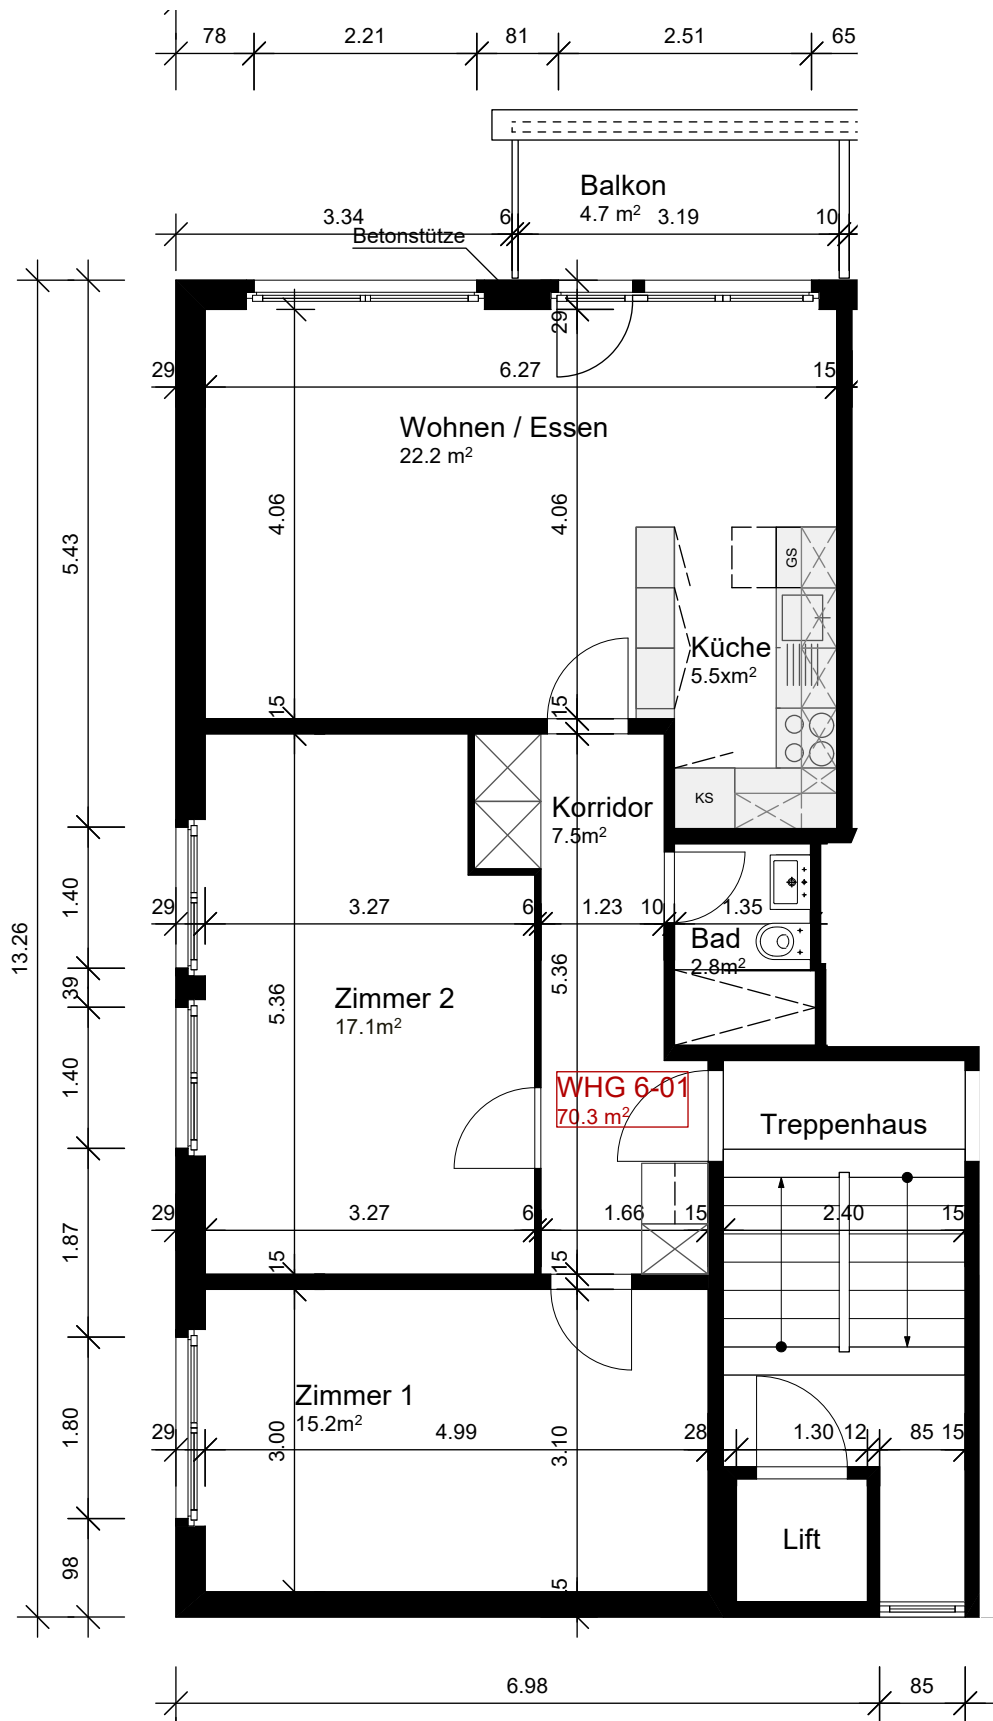

Projekt

Rüttiweg 13, Bremgarten
Wohnungssanierungen

Projektnr. 24-458

Bauherrschaft

e.G. Sandra Brunner und Bettina Geiser-Brunner

Phase
Planinhalt

Vermietung
Grundriss 6.OG links

Datum / Gez.
Massstab
Plangrösse

01.09.2025 kk
1:75
DIN A4

bill

immo