


Plantitel: Grundriss Erdgeschoss	Mst.: 1:100	Objektnummer:	1427.02	Gezeichnet:	lam / ver
Bauherr: Apollo Management S.A.		Dateiname:	1427.02_GR_Büroumbau_100.vwx	Erstellt:	28.05.2015
Projekt: Weissenbühlweg 3, 3007 Bern _Büroumbau	VON GRAFFENRIED	Plannummer:		Revidiert:	06.10.2015

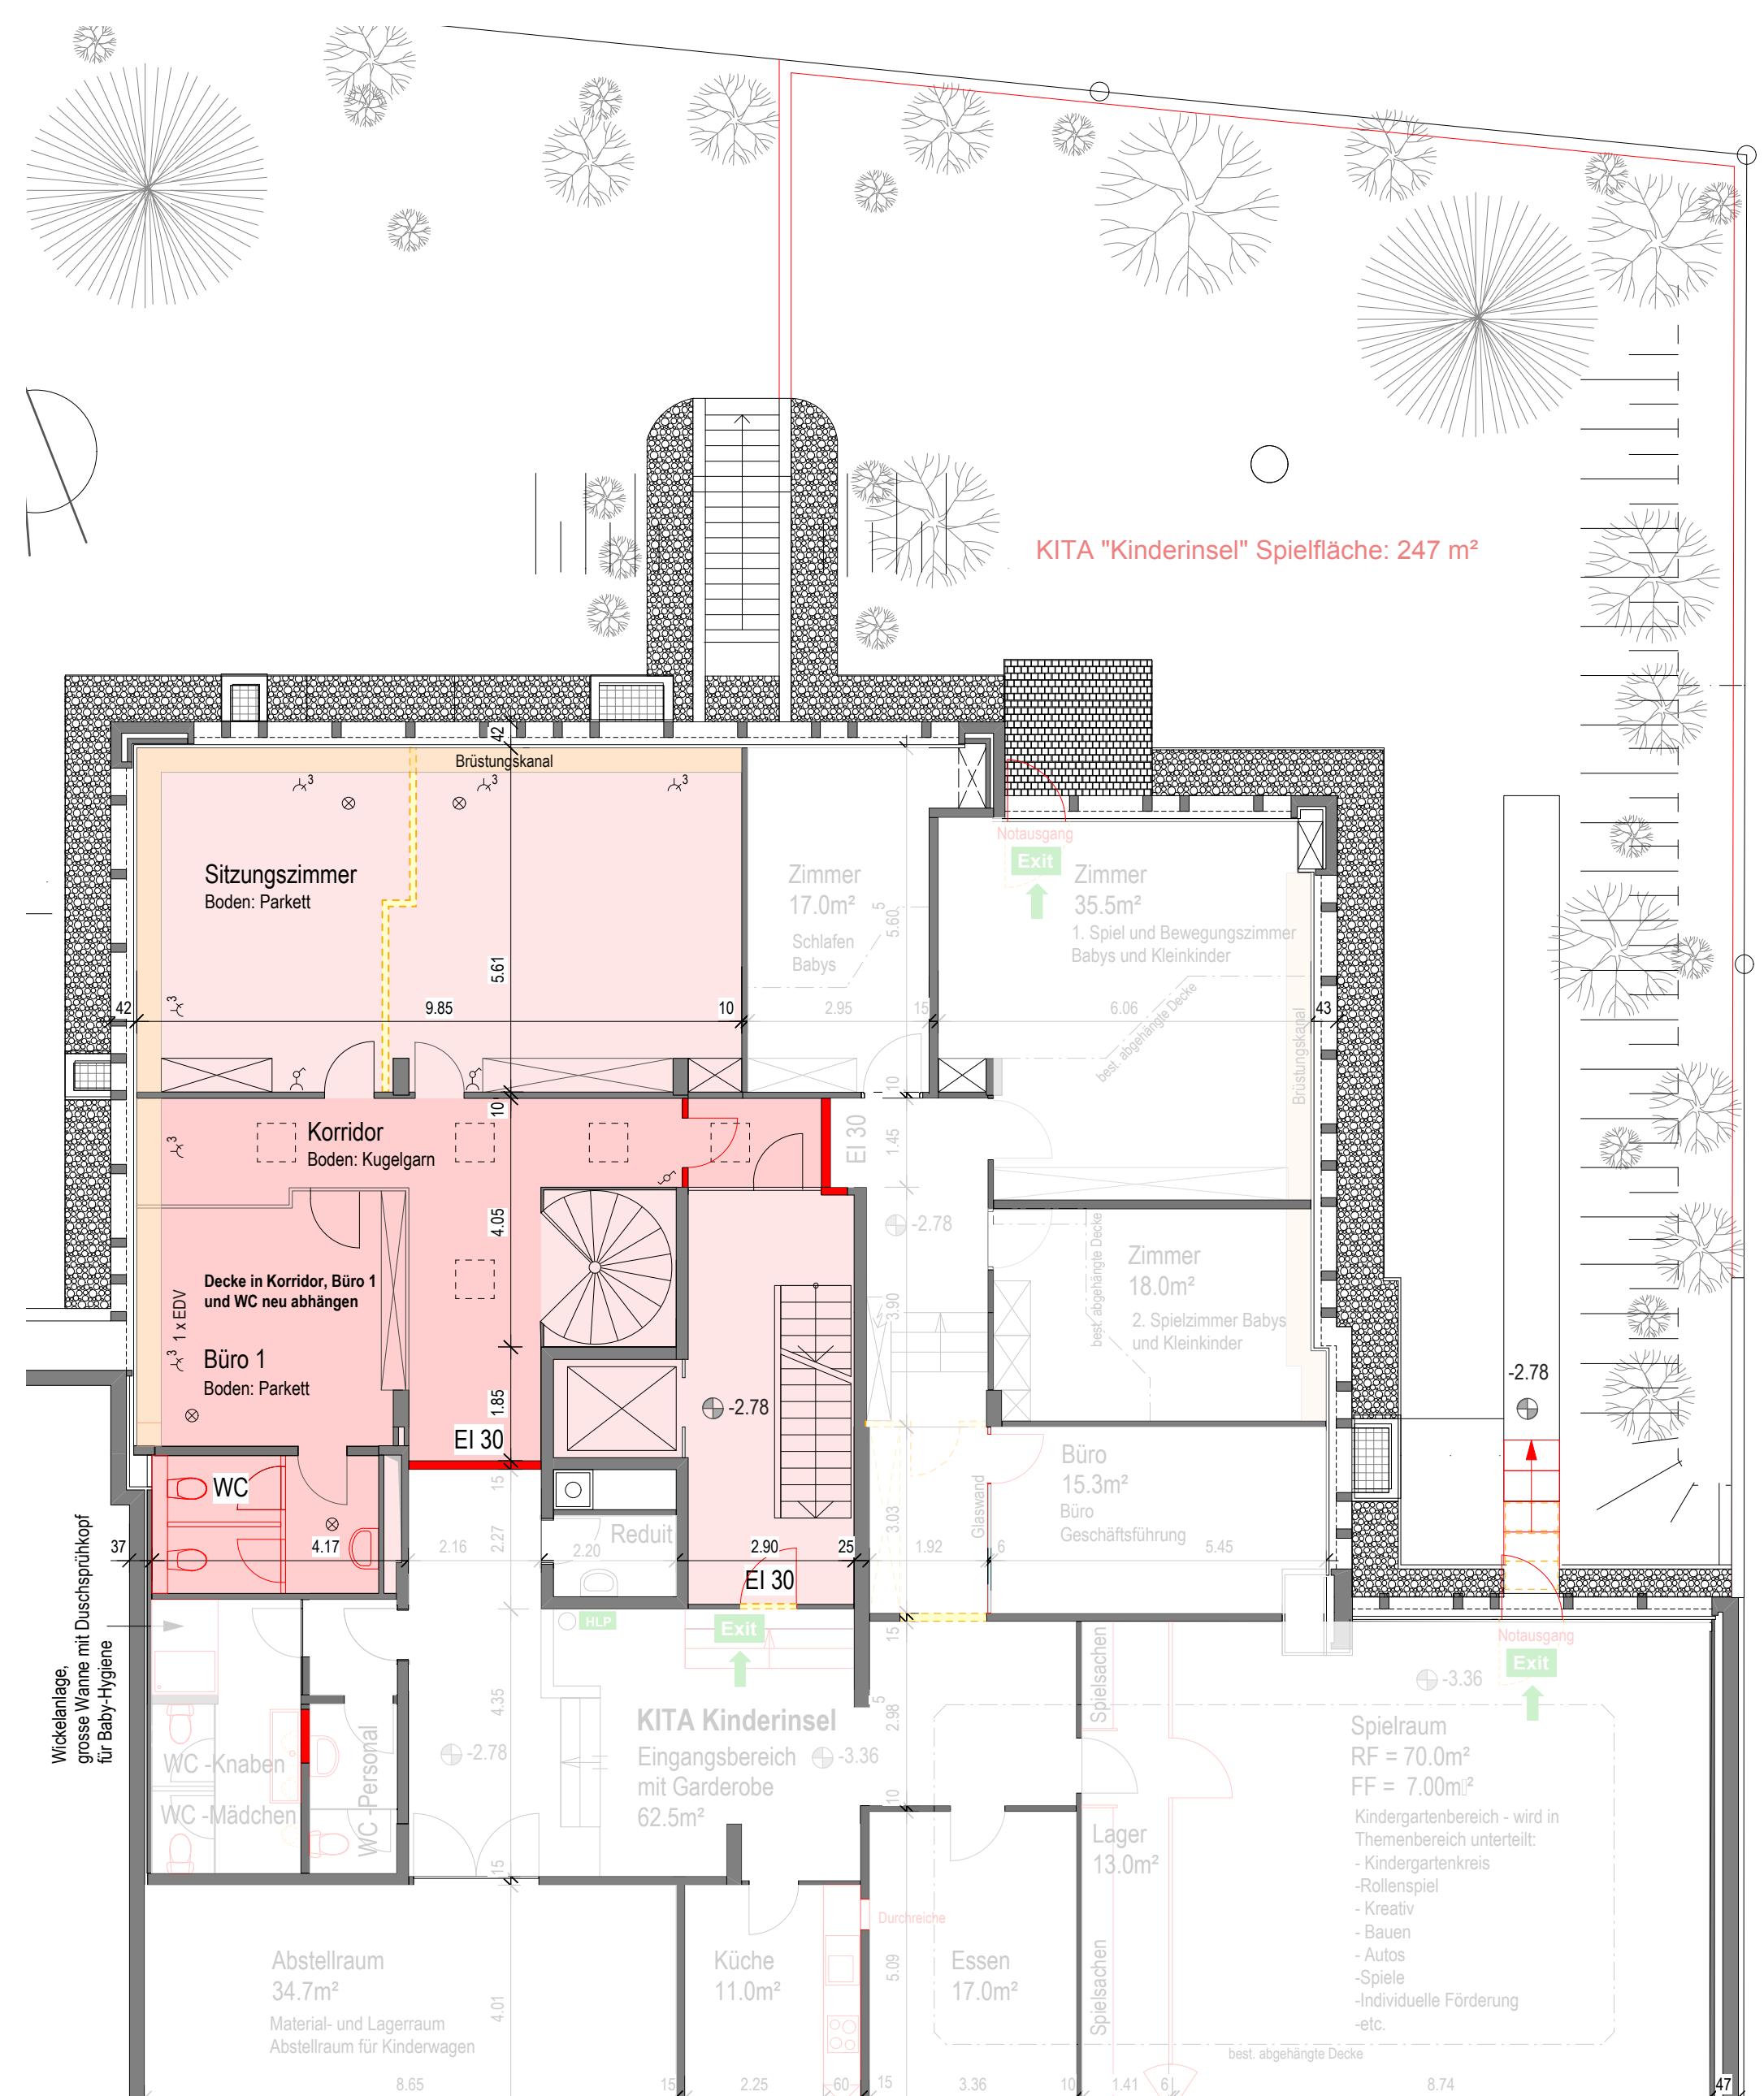

Plantitel: Grundriss 1.UG	Mst.:	1:100	Objektnummer:	1427.02	Gezeichnet:	lam / ver
Bauherr: Apollo Management S.A.			Dateiname:	1427.02_GR_Büroumbau_100.vwx	Erstellt:	28.05.2015
Projekt: Weissenbühlweg 3, 3007 Bern _Büroumbau	VON GRAFFENRIED		Plannummer:		Revidiert:	06.10.2015