

Halo Homes

Witikon

Am Oeschbrig 10, 8053 Zürich

Wohnungs-Nummer A201



4.5 - Zimmerwohnung im 1. Obergeschoss

Wohnfläche	105.70 m ²	Raumhöhe	2.40 m
Wintergarten	-	Keller (UG)	5.20 m ²
Aussenfläche	10.70 m ²		



Massstab 1:100

0 1 2 3 4 5 m

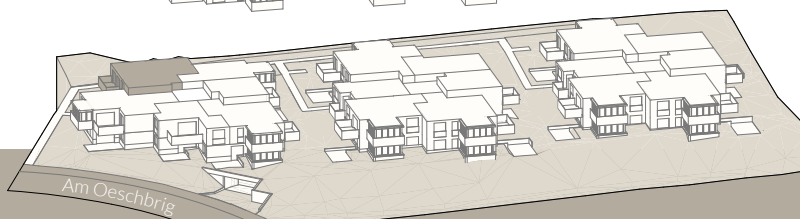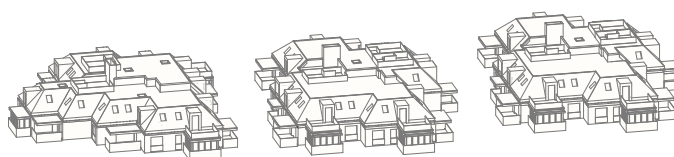

yuna
REAL ESTATE

Yuna Real Estate AG
Weststrasse 145
8003 Zürich

Alle Angaben, Pläne, Zeichnungen usw. sind unverbindlich. Änderungen bleiben bis zur Bauvollendung jederzeit vorbehalten. Stand 07.2025